



MĚSTSKÁ ČÁST PRAHA 6
ÚŘAD MĚSTSKÉ ČÁSTI

ODBOR VÝSTAVBY

Č.J.: MCP6 240334/2018

V Praze dne: 29.10.2018

SPIS. ZN.: SZ MCP6 154291/2018/OV/MK

Značka: P-513/9/Lysolaje

Vyřizuje: Ing. Ľubica Majkusová

Kontaktní spojení: 220 189 440 / lmajkusova@praha6.cz

Referentské č.:98/18

Příloha: ověřená situace výkres č. C.4.1, C.4.2 z 6/2018

ROZHODNUTÍ
ÚZEMNÍ ROZHODNUTÍ

Výroková část:

Odbor výstavby Úřadu m. č. Praha 6, jako stavební úřad příslušný podle § 13 odst. 1 písm. c) zákona č. 183/2006 Sb., o územním plánování a stavebním řádu, ve znění pozdějších předpisů (dále jen "stavební zákon") a podle vyhlášky č. 55/2000 Sb. hl. m. Prahy, kterou se vydává Statut hl. m. Prahy, ve znění pozdějších předpisů, v územním řízení posoudil podle § 84 až 90 stavebního zákona žádost o vydání rozhodnutí o umístění stavby nebo zařízení (dále jen "rozhodnutí o umístění stavby"), kterou dne 27.6.2018 podal

T-Mobile Czech Republic a.s., IČO 64949681, Tomíčkova 2144/1, Praha 4-Chodov, 148 00 Praha 414, kterou zastupuje společnost

ProtelPro, spol. s r.o., IČO 47121271, zast. Janou Barchánkovou, Na Hutmance 300/7, 158 00 Praha 5

(dále jen "žadatel"), a na základě tohoto posouzení:

- I. **Vydává** podle § 79 a 92 stavebního zákona a § 9 vyhlášky č. 503/2006 Sb., o podrobnější úpravě územního rozhodování, územního opatření a stavebního řádu, v platném znění

rozhodnutí o umístění stavby s názvem

"Připojení objektů FTTS na síť TMCZ 11. stavba Praha 6 - Suchdol, Lysolaje SITE 12612, 12613"

Praha, Suchdol, Lysolaje, ulice Kamýcká, Lysolajská, Gagarinova, Sídlištní, Rozvojová

(dále jen "stavba") na pozemku parc. č. 513/9 (ostatní plocha), parc. č. 513/171 (ostatní plocha) v katastrálním území Lysolaje, parc. č. 1627/6 (ostatní plocha), parc. č. 2296/1 (ostatní plocha), parc. č. 2296/2 (ostatní plocha), parc. č. 2301/1 (ostatní plocha), parc. č. 2383 (ostatní plocha), parc. č. 2384 (ostatní plocha) v katastrálním území Suchdol.

Druh a účel umísťované stavby:

- Jedná se o veřejnou liniovou podzemní stavbu sítě elektronických komunikací (SEK) společnosti T-Mobile Czech Republic a.s., která bude realizovaná ve dvou úsecích.
- Dojde k napojení dvou vybraných buněk mobilní telefonie BTS (SITE č. 12612 a č.12613) na optickou síť investora. Nově umísťovaná síť bude typu FTTS.

- Stavba bude sloužit k poskytování služeb vysokorychlostních sítí elektronických komunikací v dané lokalitě.

Umístění stavby na pozemku:

- Stavba bude umístěna na pozemku parc. č. 513/9, 513/171 v k.ú. Lysolaje, par. č. 1627/6, 2296/1, 2296/2, 2301/1, 2383, 2384 v k.ú. Suchdol.
- Do výkopu se umístí 6 ks HDPE trubek pr. 40 mm nebo z odolnějších mikrotrubiček a do nich se následně zafouknou optické kabely.
- Ve volném terénu budou trubky umístěny do výkopu s min. krytím 0,60 m, v chodníku - 0,40 m a v komunikaci - 0,90 m.
- Výkop úložné trasy bude v celé délce opatřen výstražnou folií s potiskem (logem investora). Kabelová rýha bude zasypaná, zhutněna a bude provedena definitivní úprava povrchů.
- Celková délka úložné trasy bude 609 m.

Určení prostorového řešení stavby:

1. úsek – propojení stávající trasy s buňkou BTS 12612 umístěné v objektu Gagarinova č.p.138

- Trasa bude vedena od napojení na stávající trasu ve volném terénu parc. č. 1627/6 k.ú. Suchdol při jihozápadním chodníku ulice Kamýčká u křižovatky s ulicí Lysolajská. Trasa od místa napojení bude pokračovat severovýchodním směrem podvrtem ulice Kamýčká, po přechodu ulice Kamýčká odbočí severozápadně a bude pokračovat v severním chodníku na křižovatku s ulicí Lysolajská. Dále povede ulici Lysolajská severovýchodním směrem v jejím východním chodníku až do ulice Gagarinova. Zde trasa odbočí do jihovýchodního směru a pokračuje v jihozápadním chodníku ulice Gagarinova před objekt č.p. 138/1, u jehož paty bude ukončena.

2. úsek – propojení stávající trasy s buňkou BTS č. 12613 umístěné v objektu Rozvojová č.p. 252

- Trasa bude napojena na stávající síť na parc. č. 2301/1 k.ú. Suchdol v jihovýchodním chodníku ulice Sídlištní u křižovatky s ulicí Rozvojová. Od místa napojení bude trasa vedena v tomto chodníku severovýchodním směrem do ulice Rozvojová, kde bude pokračovat v jihozápadním chodníku jihovýchodním směrem k objektu Rozvojová č.p. 252, u jehož paty bude ukončena.

II. Stanoví podmínky pro umístění stavby, projektovou přípravu stavby a projekt organizace výstavby:

1. Stavba bude umístěna v souladu s grafickou přílohou rozhodnutí, která obsahuje výkres katastrální mapy se zákřesem stavby z 6/2018, kterou autorizoval Ing. Pavel Dražďák, autorizovaný inženýr pro technologická zařízení staveb, ČKAIT 0003793, ověřená v územním řízení po nabytí právní moci.
2. Při stavebních pracích bude postupováno v souladu s požadavky a vyjádřeními dotčených orgánů, správců a provozovatelů inženýrských sítí, správců komunikací, společností a organizací, které jsou součástí dokumentace.
3. Zásadní odchylky od dokumentace je nutné projednat s projektantem stavby a stavebním úřadem.
4. V ulici Sídlištní v k.ú. Lysolaje je nutno stanovit podmínky o možnosti umístění SEK z důvodu záruční doby na komunikaci.
5. Na zásahy do komunikací ve správě TSK hl. m. Prahy uzavře investor min. 1 měsíc předem smlouvu o pronájmu komunikací a před termínem ukončení nájemní smlouvy bude předána dokumentace skutečného provedení do oddělení 5140 TSK, a.s..
6. Před zahájením stavebních prací je nutné zajistit přesné vytýčení všech podzemních inženýrských sítí nacházejících se v místě stavby.
7. Výkopové práce v ochranném pásmu stávajících sítí technické infrastruktury budou prováděny pouze ručně.
8. Při výstavbě budou odkryté podzemní sítě chráněny před poškozením při práci i proti poškození třetí stranou.
9. Při výkopových pracích bude zabezpečeno řádné označení výkopů, zábrany proti pádu osob do výkopů.
10. Během stavebních prací bude zachován přístup ke stávajícím hydrantům, armaturám inženýrských sítí a do okolních objektů.

11. Přebytečný materiál ze stavení činnosti bude ihned odvážen a likvidován resp. dle povahy recyklován v souladu se zákonem o odpadech.
12. Po celou dobu stavby bude stavebník zajišťovat údržbu a čištění komunikací v úsecích dotčených stavební činnosti.
13. Při provádění stavebních prací v komunikacích a při zpětných úpravách povrchů komunikací budou dodrženy „Zásady a technické podmínky pro zásahy do povrchů komunikací a provádění výkopů a zásypů rýh pro inženýrské sítě“ schválené usnesením RM číslo 95 ze dne 31.1.2012, s účinností od 1.2.2012, ve znění přílohy č. 1 usnesení RHMP číslo 127 ze dne 28.1.2014, s účinností od 1.2.2014.
14. Během stavby bude zajištěno omezení vzniku prašnosti, čištění provozně-manipulačních ploch a čištění vozidel před vjezdem na veřejné komunikace.
14. Stavba nevyžaduje kácení dřevin. Bude vedená trávnatým pásmem v ulici Kamýčká, kde se nachází vzrostlá zeleň a je nutno minimalizovat zásahy do zeleně, duby i ostatní dřeviny je nutno ochránit při stavebních úpravách, zvláště, aby nedošlo k likvidačnímu porušení kořenů. Zde provádět výkopové práce ručně nebo prodloužit podvrt u komunikace Kamýčká.
15. Stavba bude realizovaná tak, aby byl minimalizován dopad na MHD.
16. Zařízení staveniště nebude zřizováno.
17. Stavebník oznámí přípravu a zahájení stavby Archeologickému ústavu AV ČR.
18. Stavba bude koordinovaná s akcemi:
 - akce č. 2000-1025-04000 TV SUCHDOL, ET. 0002 ODKANAL. P6
 - akce č. 2017-1025-00366 Suchdolská a okolí, obnova vodovodních řádů, P6
 - akce č. 2017-1025-02181 Suchdol, rozšíření sítě UPC (et. 1-6) vč. přípoj. P6 a dalšími stavbami realizovanými v dané lokalitě.

Účastníci řízení na něž se vztahuje rozhodnutí správního orgánu:

T-Mobile Czech Republic, a.s., IČO 649 49 681, Tomíčkova 2144/1, 148 00 Praha 4

Odůvodnění:

Dne 27.6.2018 podal žadatel T-Mobile Czech Republic, a.s., IČO 649 49 681, Tomíčkova 2144/1, 148 00 Praha 4, kterého zastupuje ProtelPro, spol. s r.o., IČO 47121271, Na Hutmance 300/7, 158 00 Praha 5 žádost o vydání rozhodnutí o umístění uvedené stavby.

Stavební úřad oznámil dne 23.8.2018 pod č.j. MCP6 196904/2018, spis. zn. SZ MCP6 154291/2018/OV/MK zahájení územního řízení známým účastníkům řízení a dotčeným orgánům, včetně oznámení prostřednictvím veřejného vyvěšení na úřední desce MČ Praha 6 a dálkového přístupu (23.8.2018 - 10.9.2018). Současně podle ustanovení § 87 odst. 1 stavebního zákona upustil od ústního jednání a ohledání na místě, protože mu byly dobře známy poměry v území a žádost poskytovala dostatečný podklad pro posouzení záměru, a stanovil, že ve lhůtě do 15 dnů mohou účastníci řízení uplatnit své námitky a dotčené orgány svá závazná stanoviska. Námitky neuplatnil žádný účastník řízení, dotčené orgány se ve stanovené lhůtě již nevyjádřily.

Stavební úřad v provedeném územním řízení přezkoumal předloženou žádost, projednal ji s účastníky řízení, veřejností a dotčenými orgány a zjistil, že jejím uskutečněním nejsou ohroženy zájmy chráněné stavebním zákonem, předpisy vydanými k jeho provedení a zvláštními předpisy. Umístění stavby je v souladu se schválenou územně plánovací dokumentací a vyhovuje obecným požadavkům na výstavbu.

Stručná charakteristika stavby:

Funkce a kapacita stavby: Jedná se o liniovou podzemní stavbu sítě elektronických komunikací, která napojí buňky mobilní telefonie BTS (SITE č. 12612, 12613) na optickou síť společnosti T-Mobile Czech Republic, a.s.. Stavbou dojde ke zkvalitnění služeb v poskytování vysokorychlostního internetu.

Projektová dokumentace: Ing. Pavel Draždák, autorizovaný inženýr pro technologická zařízení staveb, ČKAIT – 0003793, z 06/2018

Předpokládaný termín realizace: IV. Q 2018 (doba výstavby 3 měsíce)

Žádost byla doložena následujícími doklady:

- plná moc od T-Mobile Czech Republic a.s. pro ProtelPro, spol. s r.o. ze dne 12.2.2018
- plná moc od Ing. Pavla Dražd'áka, jednatele společnosti ProtelPro spol. s r.o. pro Janu Barchánkovou ze dne 29.1.2018
- osvědčení o autorizaci Ing. Pavel Dražd'ák, autorizovaný inženýr pro technologická zařízení staveb, ČKAIT 0003793 ze dne 21.2.1995
- výpis z obchodního rejstříku společnosti T-Mobile Czech republic, a.s. ze dne 21.6.2018
- výpis z obchodního rejstříku společnosti ProtelPro, spol. s r.o. ze dne 21.6.2018
- vyjádření IPR hl. m. Prahy, č.j. 1364/18 ze dne 21.3.2018
- vyjádření OTV MHMP, č.j. MHMP 266047/2018 ze dne 14.2.2018

Žádost byla doložena těmito majetkoprávními dokumenty:

- souhlas vlastníka dotčeného pozemku parc. č. 2296/1 k.ú. Suchdol - Hl.m. Praha, zastoupené Odborem evidence majetku MHMP, č.j. MHMP 806261/2018 ze dne 25.5.2018
- technické stanovisko TSK hl.m. Prahy, zn. TSK/07131/18/5110/Me ze dne 9.5.2018+koordinační vyjádření č.j. TSK/642/18/5130/Ba ze dne 9.3.2018
- souhlas vlastníka dotčených pozemků parc. č. 1627/6, 2296/2, 2384, 2383, 2301/1 k.ú. Suchdol – MČ Praha 6 –Suchdol, zn. UMC p_SUCH 00896/2018 ze dne 16.5.2018
- souhlas vlastníka dotčeného pozemku parc. č. 513/9 k.ú. Suchdol, Ústav chemických procesů AV ČR, v.v.i., ze dne 23.7.2018

Vzhledem k tomu, že žadatel je držitelem licence ČTÚ č. 310 a č. 2273/2 na veřejnou pevnou síť elektronických komunikací v rozsahu ustanovení § 79 a § 104 zákona č. 127/2005 Sb., o elektronických komunikacích a stavba je projednávána dle zákona č. 416/2009 Sb. o urychlení výstavby infrastruktury elektronických komunikací, stavební úřad nevyžadoval v souladu s § 104 odst. 1 tohoto zákona doložení všech souhlasů vlastníků dotčených pozemků a staveb na nich. Dle § 104 odst. 3 zákona č. 127/2005 Sb., uzavře žadatel s vlastníkem dotčené nemovitosti písemnou smlouvu o smlouvě budoucí o zřízení služebnosti nebo i jinou písemnou smlouvu k části dotčené nemovitosti před zahájením stavby.

Žádost byla doložena vyjádřeními dotčených orgánů státní správy:

- OCP MHMP - závazná stanoviska a vyjádření, č.j. MHMP 322363/2018 ze dne 27.2.2018
- ODA MHMP - závazné stanovisko, č.j. MHMP -224234/2018/O4/Dů ze dne 7.2.2018
- ÚZR MHMP - závazné stanovisko, č. j. MHMP 293611/2018 ze dne 26.2.2018
- OPP MHMP - sdělení, č.j. MHMP 606583/2018 ze dne 18.4.2018
- REM MHMP - závazné stanovisko, č.j. MHMP 363495/2018 ze dne 2.3.2018
- Odbor dopravy a ŽP ÚMČ Praha 6, závazná stanoviska a vyjádření, č.j. MCP6 022773/2018, ze dne 2018-03-07+situace
- Odbor dopravy a ŽP ÚMČ Praha 6, rozhodnutí, č.j. MCP6 131215/2018 ze dne 2018-06-06+situace
- HS hl.m. Prahy - vyjádření č.j. HSHMP 10148/2018 ze dne 5.3.2018
- ÚMČ Praha – Suchdol - stanovisko, zn. UMC P_SUCH 00383/2018 ze dne 6.3.2018
- ÚMČ Praha – Lysolaje – vyjádření, č.j. 31/2018/DM ze dne 12.2.2018

Žádost byla doložena vyjádřeními vlastníků/správce inženýrských sítí a technické infrastruktury:

- DP hl.m. Prahy a.s. – Svodná komise, zn. 100130/6Z280/238 ze dne 19.2.2018
- PVS a.s., zn. 944/18/2/02 ze dne 6.3.2018
- PVK a.s., zn. PVK 31491/OTPC/18 ze dne 27.6.2018
- PREDistribuce, a.s., zn. S21130/300051006 ze dne 7.2.2018
- PPD a.s. člen Pražské plynárenské a.s., zn. 2018/OSDS/03860 ze dne 11.6.2018
- Technologie hl.m. Prahy, č. 0041 ze dne 31.5.2018+situace+všeobecné podmínky
- CETIN a.s., č.j. 619931/18 ze dne 29.5.2018 a 31.5.2018
- České Radiokomunikace, a.s., zn. UPTS/OS/189029/2018 ze dne 2.3.2018
- UPC Česká republika, s.r.o., ze dne 26.2.2018
- T-Mobile CR a.s., č.j. E08076/18 ze dne 9.3.2018
- ČD Telematika a.s., č.j. 1201810938 ze dne 27.6.2018
- Dial Telecom, a.s., zn. PH567769 ze dne 28.2.2018

- ICT SUPPORT, č.0000237212rsti ze dne 15.3.2018
- INETCO.CZ, a.s. zn. 122406856 ze dne 31.3.2018
- SPOJE.NET s.r.o. ze dne 3.3.2018
- VODAFONE CR a.s., zn. MW000007877472106 ze dne 28.2.2018
- VEOLIA Energie ČR a.s., č.j. RECE/20180524-004/ES ze dne 4.6.2018
- CentroNet, a.s. zn. 645/2018 ze dne 26.2.2018
- Cznet, s.r.o., č.j. 180100576 ze dne 23.5.2018
- I.vodohospodáská společnost, s.r.o. ze dne 29.3.2018
- SčVK, a.s. ze dne 27.2.2018
- GasNet, s.r.o., zn. 5001676403 ze dne 26.2.2018

Další správci sítí (razítko na situaci s vyjádřením o existenci/neexistenci sítí) TRADE CENTRE Praha a.s., Ministerstvo obrany-SEM Praha, Český Aeroholding, a.s., Letiště Praha, a.s., Planet A, a.s..

Umístění stavby je v souladu se schválenou územně plánovací dokumentací. Předmětný záměr se nachází v zastavitelném území v plochách s funkčním využitím **OB** – čistě obytné, **OV** – všeobecně obytné, **ZVO** – ostatní s kódem míry využití **D** a v nezastavitelném území v ploše s funkčním využitím **DU** – urbanisticky významné plochy a dopravní spojení. U těchto ploch tvoří nezbytná plošná a liniová vedení technického vybavení doplňkové funkční využití, s nimiž je záměr podzemního vedení SEK plně v souladu, a proto je lze zde umístit. Také ÚZR MHMP ve svém vyjádření ze dne 26.2.2018 konstatoval soulad navrženého záměru vedení s platným Územním plánem sídelního útvaru hl. m. Prahy.

Stavební úřad v průběhu řízení žádost posoudil a shledal, že předložená projektová dokumentace splňuje technické požadavky na výstavbu v hl. m. Praze, stanovené nařízením č. 10/2016 Sb., kterým se stanovují obecné požadavky na využívání území a technické požadavky na stavby v hl. m. Praze, „Pražské stavební předpisy“ (dále jen „PSP“), neboť kabelové vedení bude umístěno do veřejného uličního prostoru pod stávající terén a nevyvolá kácení stromů, negativní účinky v průběhu stavby budou minimalizovány.

Dle stanoviska OCP MHMP umístěním stavby nejsou dotčeny zájmy z hlediska ochrany zemědělského půdního fondu, z hlediska ochrany ovzduší dle zákona č. 201/2012 Sb., o ochraně ovzduší, ve znění pozdějších předpisů, z hlediska ochrany přírody a krajiny podle zákona č. 114/1992 Sb. o ochraně přírody a krajiny v platném znění a z hlediska vod dle § 104 odst. 9 zákona č. 254/2001 Sb., o vodách a o změně některých zákonů, ve znění pozdějších předpisů.

Dle stanoviska OCP MHMP záměrem nemůže být snížen či změněn krajinný ráz, jelikož předmětem stavby je podzemní inženýrská síť. Uvedený záměr nemůže mít významný vliv na evropsky významné lokality ani ptačí oblasti.

Dle stanoviska OCP MHMP předložený záměr nepodléhá posuzování vlivů na životní prostředí dle zákona č. 100/2001 Sb., ve znění pozdějších předpisů.

Dle stanoviska OPP MHMP se záměr nachází v území s archeologickými nálezy.

Dle stanoviska ODŽP ÚMČ Praha 6 (č.j. MCP6 022773/2018 ze dne 2018-03-07) bude stavbou dotčen ZPF na pozemku parc. č. 1565 v k.ú. Suchdol. Dle ust. § 9 odst. 2 písm. d) zákona není třeba souhlasu orgánu ZPF, má-li být ze ZPF odňata půda k nezemědělským účelům po dobu kratší než jeden rok, včetně doby potřebné k uvedení půdy do původního stavu.

Stavební úřad posoudil stavební záměr z hlediska požadavků dotčených orgánů, vlastníků a správců technické infrastruktury a shledal, že záměr výstavby nových sítí elektronických komunikací, který zajistí zlepšení kvality poskytovaných služeb vysokorychlostního internetu, je v souladu s požadavky na veřejnou a technickou infrastrukturu.

Stavební úřad zajistil vzájemný soulad předložených závazných stanovisek dotčených orgánů vyžadovaných zvláštními předpisy a zahrnul je do podmínek rozhodnutí.

Stavební úřad rozhodl, jak je uvedeno ve výroku rozhodnutí, za použití ustanovení právních předpisů ve výroku uvedených.

Stavební úřad posoudil okruh účastníků územního řízení podle ustanovení §85 odst. 1) stavebního zákona, podle kterého jsou účastníky řízení žadatel a obec, na jejímž území má být požadovaný záměr uskutečněn, tzn. Hlavní město Praha zastoupené Institutem plánování hl. m. Prahy, Městská část Praha – Suchdol, Městská část Praha - Lysolaje. Dále dle §85 odst. 2) jsou účastníky vlastníci pozemků nebo staveb, na kterých má být požadovaný záměr uskutečněn, osoby, jejichž vlastnické nebo jiné věcné právo k sousedním pozemkům nebo stavbám na nich může být územním rozhodnutím přímo dotčeno:

Hl. m. Praha, zast. Institutem plánování a rozvoje hl. m. Prahy, IDDS:c2zmahu
Městská část Praha-Suchdol, Suchdolské nám. 734/3, Praha-Suchdol, 165 00 Praha 620
Městská část Praha-Lysolaje, Kovářská 29/8, Praha-Lysolaje, 165 00 Praha 620
Hl. m. Praha, zast. Odborem evidence, správy a využití majetku, Mariánské náměstí 2/2, 110 00 Praha 1 – Staré Město
Ústav chemických procesů AV ČR, v. v. i., Rozvojová 135/1, Praha 6-Lysolaje, 165 00 Praha 620
Středisko společných činností AV ČR, v. v. i., Národní 1009/3, 110 00 Praha 1-Staré Město
PREdistribuce, a.s., Svornosti 3199/19a, 150 00 Praha 5
Česká telekomunikační infrastruktura a.s., Olšanská 2681/6, 130 00 Praha 3
Pražská plynárenská Distribuce, a.s., člen koncernu Pražská plynárenská, a.s., U Plynárny 500, 145 08 Praha 4
Česká zemědělská univerzita v Praze, Suchdolská 129, 165 00 Praha 6 - Suchdol
Ing. Zdeněk Janovec, Sídlištní č.p. 245/18h, Praha 6-Lysolaje, 165 00 Praha 620

parc. č. 513/164 v k.ú. Lysolaje, parc. č. 1565, 1567, 1568, 1572/1, 1574, 1578, 1580, 1581, 1584/2 v k.ú. Suchdol

Vypořádání s návrhy a námitkami účastníků:

- Účastníci neuplatnili návrhy a námítky.

Vypořádání s vyjádřeními účastníků k podkladům rozhodnutí:

- Účastníci se k podkladům rozhodnutí nevyjádřili.

Upozornění:

Stavební úřad po právní moci rozhodnutí předá ověřenou dokumentaci žadateli, případně obecnímu úřadu, jehož územního obvodu se umístění stavby týká, není-li sám stavebním úřadem, popřípadě též speciálnímu stavebnímu úřadu.

Rozhodnutí má podle § 93 odst. 1 stavebního zákona platnost 2 roky. Podmínky rozhodnutí o umístění stavby platí po dobu trvání stavby či zařízení, nedošlo-li z povahy věci k jejich konzumaci.

Stavebník je povinen před realizací stavby uzavřít smlouvu o smlouvě budoucí o zřízení věcného břemene se všemi vlastníky dotčených pozemků.

V ul. Lysolajská a Gagarinova plánuje OTV provést v r. 2018 rekonstrukci komunikací, je nutné obě tyto stavby koordinovat. Pro koordinaci v k.ú. Suchdol je kontaktní osobou p. Králová Ivana, tel. č. +420 236005690, email: ivana.kralova@praha.eu.

V ul. Sídlištní v k.ú. Lysolaje – záruční lhůta na komunikaci po kolaudaci. Nutno projednat se zhotovitelem stavby STRABAG, a.s. a OTV MHMP o možnost umístění SEK v uvedené lokalitě a stanovení podmínek pro realizaci, aby nebyla porušena záruka. Kontaktní osoba STRABAG a.s. – Ing. Černý, tel. č. 602380339, kontaktní osoba OTV MHMP v k.ú. Lysolaje – Bc. Tošner, tel. č. 236005647.

Realizace stavby nevyžaduje stavební povolení, ani ohlášení dle §103 písm. e) bod 4 stavebního zákona. Dle § 119 stavebního zákona je však možné stavbu užívat pouze na základě kolaudačního souhlasu. Ke kolaudaci bude doložen protokol IPR hl. m. Prahy o předání geodetického zaměření sítí a doklady o odstranění odpadů.

Poučení účastníků:

Proti tomuto rozhodnutí se lze odvolat do 15 dnů ode dne jeho oznámení k odboru stavebního řádu Magistrátu hl. m. Prahy podáním u zdejšího správního orgánu.

Odvolání se podává s potřebným počtem stejnopisů tak, aby jeden stejnopis zůstal správnímu orgánu a aby každý účastník dostal jeden stejnopis. Nepodá-li účastník potřebný počet stejnopisů, vyhotoví je správní orgán na náklady účastníka.

Odvoláním lze napadnout výrokovou část rozhodnutí, jednotlivý výrok nebo jeho vedlejší ustanovení. Odvolání jen proti odůvodnění rozhodnutí je nepřípustné.

Za správnost vyhotovení

otisk úředního razítka

Ing. arch. Jitka Krásná v. r.
vedoucí odd. odboru výstavby

Poplatek:

Správní poplatek podle zákona č. 634/2004 Sb., o správních poplatcích položky 17 odst. 1 písm. e) ve výši 1000 Kč byl zaplacen 4.9.2018.

Toto oznámení musí být vyvěšeno po dobu 15 dnů.

Obdrží:

Účastníci řízení podle § 85 odst. 1 písm. a) stavebního zákona:- žadatel, zástupce žadatele (dodejky):

1. T-Mobile Czech Republic a.s., IDDS: ygwch5i
2. ProtelPro, spol. s r.o., IDDS: 9skvfeg

Účastníci řízení (dodejky):

- **podle § 85 odst. 1 písm. b) stavebního zákona obec, na jejímž území má být požadovaný záměr uskutečněn**
- 3. Institut plánování a rozvoje hl. m. Prahy, IDDS: c2zmahuv
- 4. Městská část Praha-Suchdol, IDDS: 95ibzi3
- 5. Městská část Praha-Lysolaje, IDDS: einbsz9

- **podle § 85 odst. 2 písm. a) stavebního zákona – vlastníci pozemků a staveb, na kterých má být záměr uskutečněn, (dodejky/veřejnou vyhláškou):**

6. Odbor evidence majetku MHMP, prostřednictvím podatelny MHMP
7. Ústav chemických procesů AV ČR, v. v. i., IDDS: 3zqnqnn
8. Středisko společných činností AV ČR, v. v. i., IDDS: 6vtfr9w

- **podle § 85 odst. 2 písm. b) stavebního zákona - osoby, jejichž vlastnické nebo jiné věcné právo k sousedním pozemkům anebo stavbám na nich může být územním rozhodnutím přímo dotčeno (uvědomění veřejnou vyhláškou):**

PREdistribuce, a.s., Česká telekomunikační infrastruktura a.s., Pražská plynárenská Distribuce, a.s., člen koncernu Pražská plynárenská, a.s., Česká zemědělská univerzita v Praze, Ing. Zdeněk Janovec

- pozemek parc. č. 513/164, včetně stavby č.p. 252, k.ú. Lysolaje, pozemek parc. č. 1565, k.ú. Suchdol, pozemek parc. č. 1567, k.ú. Suchdol, pozemek parc. č. 1568, včetně stavby č.p. 136, k.ú. Suchdol, pozemek parc. č. 1572/1, k.ú. Suchdol, pozemek parc. č. 1574, včetně stavby č.p. 134, k.ú. Suchdol, pozemek parc. č. 1578, včetně stavby č.p. 133, k.ú. Suchdol, pozemek parc. č. 1580, včetně stavby č.p. 132, k.ú. Suchdol, pozemek parc. č. 1581, k.ú. Suchdol, pozemek parc. č. 1584/2, k.ú. Suchdol

9. Městská část Praha 6, úřední deska a elektronická úřední deska po dobu 15 dnů, Čs. armády č.p. 601/23, 160 52 Praha 6-Bubeneč :

10. Městská část Praha - Suchdol - úřední deska, po dobu 15 dnů, IDDS: 95ibzi3 (s žádosti o potvrzení lhůty vyvěšení)

11. Městská část Praha-Lysolaje, - úřední deska, po dobu 15 dnů, IDDS: einbsz9 (s žádosti o potvrzení lhůty vyvěšení)

Dotčené orgány:


12. Odbor ochrany prostředí MHMP, prostřednictvím podatelny MHMP
13. Odbor dopravních agend MHMP, prostřednictvím podatelny MHMP
14. Odbor územního rozvoje MHMP, prostřednictvím podatelny MHMP
15. Kancelář ředitele Magistrátu MHMP, oddělení krizového managementu, prostřednictvím podatelny MHMP
16. ODŽP ÚMČ Praha 6, Čs. armády č.p. 601/23, 160 00 Praha 6-Bubeneč
17. Hygienická stanice hl. m. Prahy, IDDS: zpqi2i

Na vědomí:

18. Technická správa komunikací hl. m. Prahy, a.s., IDDS: mivq4t3
19. Odbor technické vybavenosti MHMP, prostřednictvím podatelny MHMP
20. Institut plánování a rozvoje hl.m. Prahy, evidence UR, pí. Faktorová, IDDS: c2zmahu
21. evidence ÚR
22. Ing. Malotín
23. MAGISTRÁT HLAVNÍHO MĚSTA PRAHY, podatelna - za odbory MHMP uvedené v rozdělovníku, IDDS: 48ia97h


VYVĚŠENO : 29.10. 2018

STAŽENO :

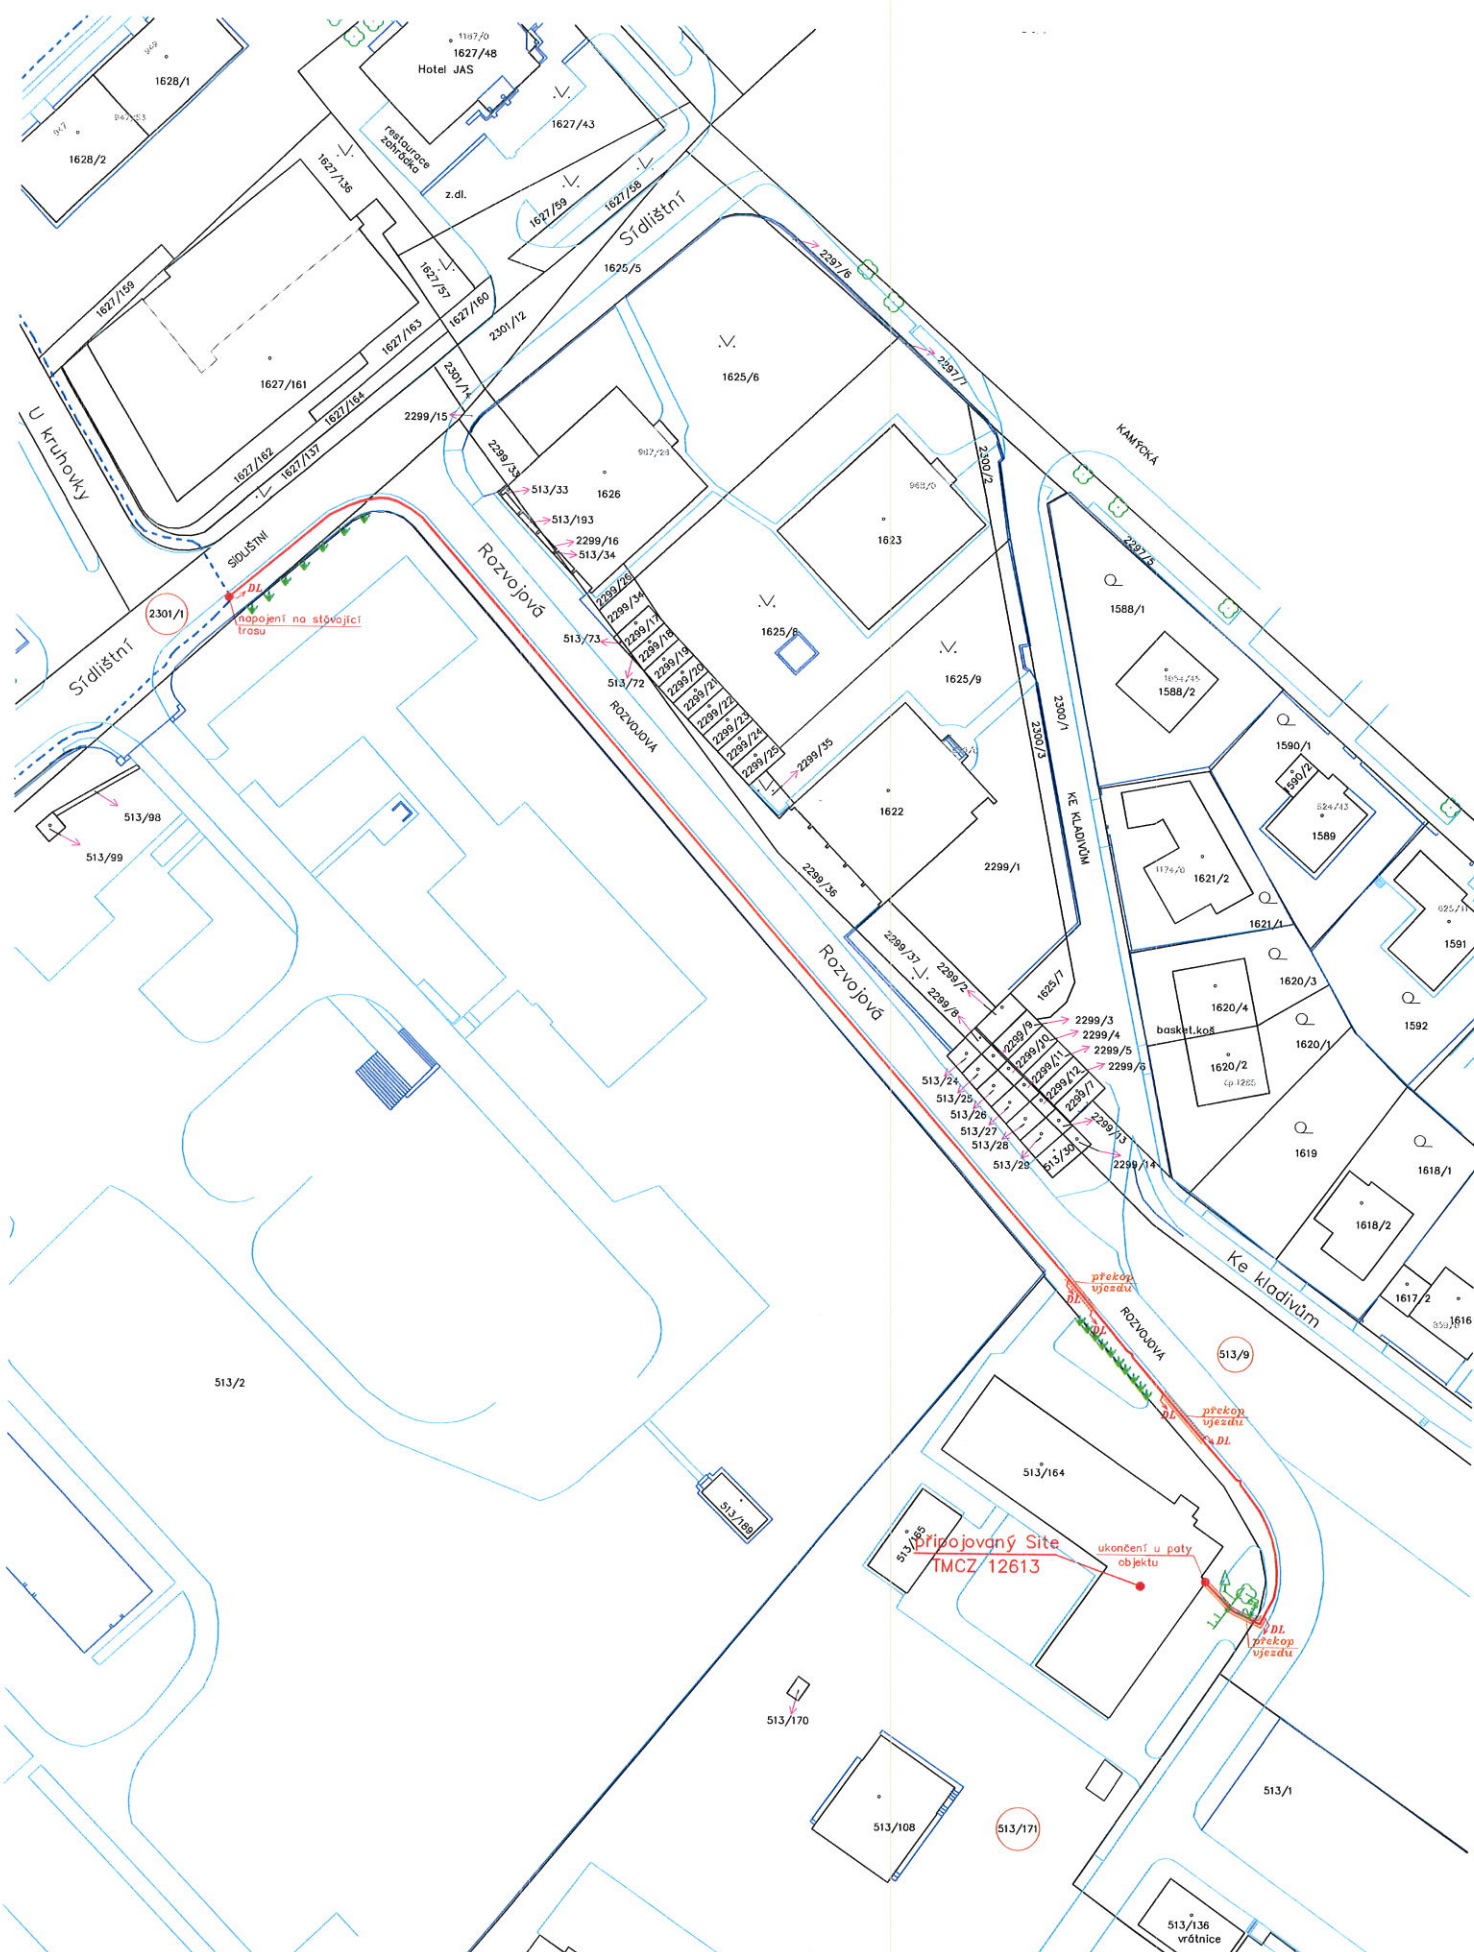

LEGENDA :	Popis povrchů :	zeleň
	stávající trasa	listnatý strom
	nově budovaná úložná trasa	jehličnatý strom
	nově budovaná úložná trasa v chráněnce	keř
	pozemek dotčený stavbou	

ProTelPro Kreslil : Marek Svoboda Zpracoval : Marek Svoboda Kontroloval : Ing. Pavel Dratědák Investor : T-Mobile Czech Republic a.s., Tomčikova 2144/1, P4	Stupeň : PDOR Měřítko : 1:500 Dne : červen 2018 Zakázka : 4-470/17	
	Připojení objektů FTTS na síť TMCZ 11. stavba Praha 6 - Suchdol, Lysolaje SITE 12613	Změna č.: 0 Číslo výkresu: C.4.2
	Situace nově úložné trasy na podkladu DKM - 2. část	

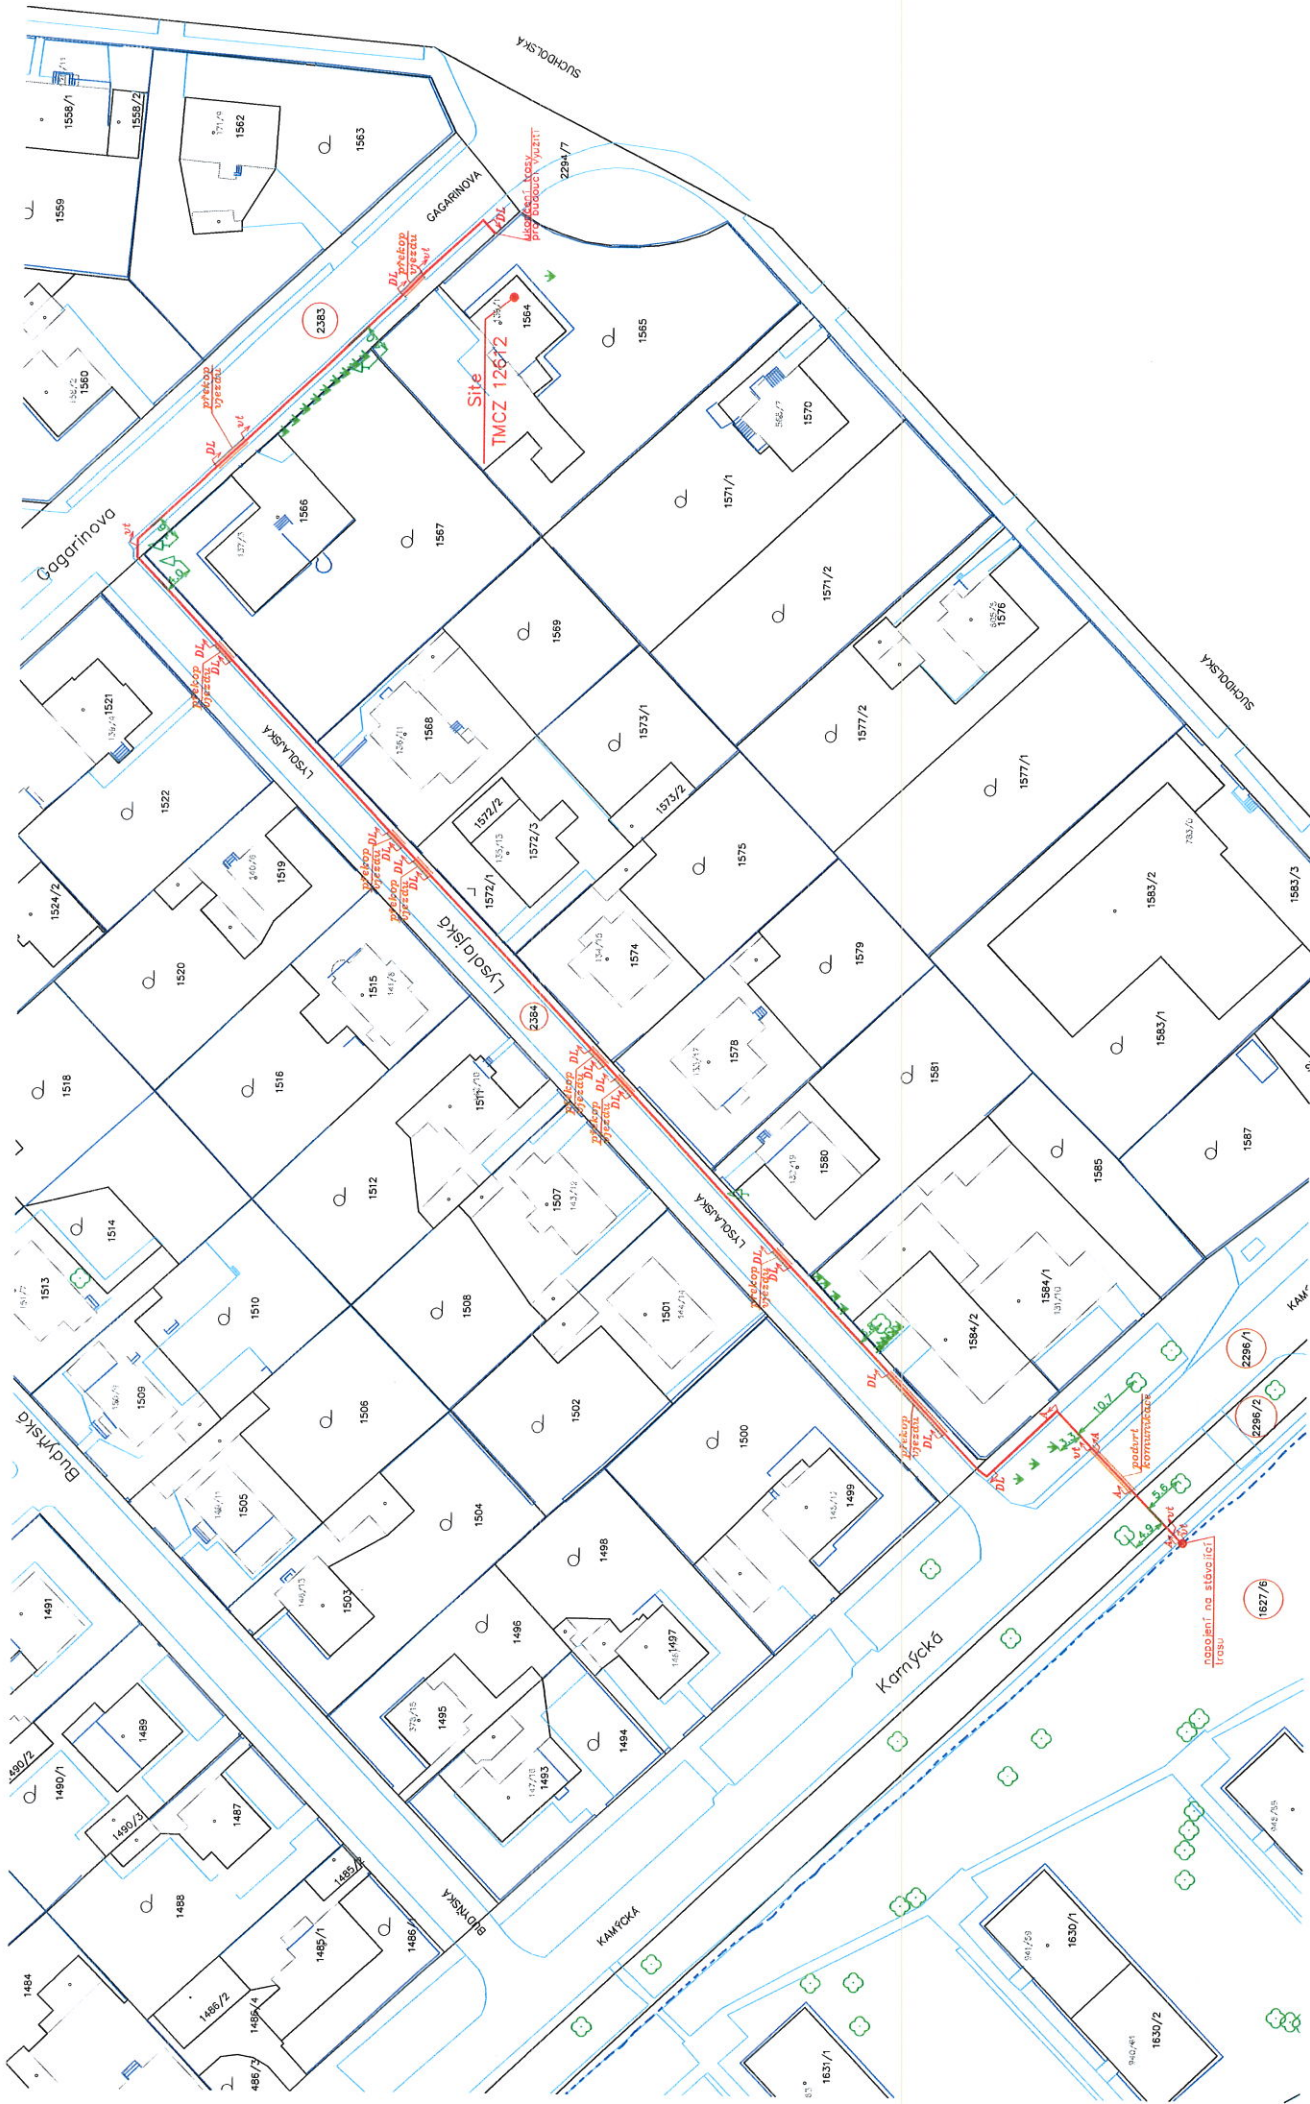

LEGENDA :

	Popis požaduhů :	zeleně
	stávající trasa	valký lerén
	nově budovaná úložná trasa	dl
	nově budovaná úložná trasa v chráněnce	dl
	pozemek dotčený stavbou	kef

ProTelPro

Kreslil : Marek Svoboda
 Zpracoval : Marek Svoboda
 Kontroloval: Ing. Pavel Dřeváček
 Investor : T-Mobile Czech Republic a.s., Tomáškova 2144/1, P4

Stavba : FODR
 Měřítko: 1:500
 Dne : červen 2018
 Zpracováno : 4-4/9/17

Připojení objektu FTTS na síť TMCZ
 11. stavba Praha 6 - Suchbátův Lysálský
 Situace nově uložené trasy na podkladu DKM - 1. část

C.4.1