



NAŠE č.j.: MCP6 232784/2023  
ZE DNE: 26.06.2023  
VYŘIZUJE: Marta Klimešová  
TELEFON: 220 189 404 Dle rozdělovníku  
E-MAIL: mklimesova@praha6.cz  
DATUM: 20.07.2023

## VEŘEJNÁ VYHLÁŠKA

### Opatření obecné povahy

Městská část Praha 6, Úřad městské části, Odbor dopravy a životního prostředí, odd. státní správy (dále též „správní orgán“), jako příslušný orgán státní správy ve věcech stanovení místní a přechodné úpravy provozu na místních komunikacích a veřejně přístupných účelových komunikacích podle § 124 odst. 6 zákona č. 361/2000 Sb., o provozu na pozemních komunikacích a o změnách některých zákonů (zákon o silničním provozu), v platném znění (dále jen „zákon o silničním provozu“) a obecně závazné vyhlášky č. 55/2000 Sb. hl. m. Prahy, kterou se vydává Statut hlavního města Prahy ve znění pozdějších předpisů, po předchozím projednání věci s dotčeným orgánem Policie České republiky, Krajské ředitelství policie hlavního města Prahy, odbor služby dopravní policie, oddělení dopravního inženýrství, č.j. KRPA-239418-1/ČJ-2023-0000DŽ ze dne 13.07.2023 a po posouzení žádosti v souladu s ustanovením § 77 odst. 1 písm. c) a odst. 5 zákona o silničním provozu v návaznosti na ustanovení § 171 a následující části šesté zákona č. 500/2004 Sb., správní řád, v platném znění (dále jen „správní řád“), vydává opatření obecné povahy:

#### stanovení přechodné úpravy provozu na místní komunikaci Lysolajské údolí

Jedná se o osazení dočasného dopravního značení na komunikacích dle odsouhlasené situace, která je nedílnou součástí tohoto stanovení (viz příloha).

v místě: **Lysolajské údolí**  
důvod: obnova kabelů NN ve stávající trase  
termín osazení: **dle rozhodnutí**

Navrhované umístění je patrné z přiložené situace dopravního značení, která je přílohou a nedílnou součástí tohoto opatření, za splnění podmínek pro jejich realizaci, které jsou uvedeny v rozhodnutí.

Dopravní značení povolené touto přechodnou úpravou provozu lze umístit nejdříve po nabytí účinnosti tohoto stanovení a současně musí být vydáno platné rozhodnutí o povolení zvláštního užívání komunikace (resp. uzavírky). Toto stanovení přechodné úpravy provozu je platné pouze jako součást uvedeného rozhodnutí, které vydává silniční správní úřad v režimu zákona č. 13/1997 Sb., o pozemních komunikacích, v platném znění.

### Odůvodnění:

Správní orgán stanovil předmětnou přechodnou úpravu na základě žádosti po projednání s dotčeným orgánem Policie České republiky a na základě nájemní smlouvy se správcem komunikace po zjištění, že žádost je důvodná a že povolená úprava je při znalosti místních poměrů z dopravního hlediska únosná. Instalace dopravního značení souvisí se zvláštním užíváním komunikací a je zdůvodněna potřebou provést obnovu kabelů NN ve stávající trase. V souladu s ustanovením § 77 odst. 5 zákona

o silničním provozu správní orgán nedoručuje návrh opatření obecné povahy a nevyzývá dotčené osoby k podávání připomínek nebo námitek, neboť se jedná o stanovení přechodné úpravy provozu na pozemních komunikacích.

### **Poučení:**

Podle § 173 odst. 2 správního řádu proti opatření obecné povahy nelze podat opravný prostředek. Ve smyslu § 101a - 101d zákona č. 150/2002 Sb., soudní řád správní, v platném znění, je možný přezkum u soudu.

Správní orgán si vyhrazuje právo toto stanovení přechodné úpravy provozu na pozemní komunikaci změnit, upravit, doplnit, popřípadě zrušit, bude-li si to vyžadovat veřejný zájem nebo v případě, že dopravní značení bude umístěno v rozporu se stanovenými podmínkami. Stanovení přechodné úpravy provozu nenahrazuje povolení, stanovisko, posouzení, případně jiné opatření správního orgánu vyžadované zvláštními předpisy.

V souladu s ustanovením § 77 odst. 5 zákona o silničním provozu nabývá opatření obecné povahy pro stanovení přechodné úpravy provozu na pozemních komunikacích účinnosti pátým dnem po vyvěšení.

Do opatření obecné povahy a jeho odůvodnění může každý nahlédnout u správního orgánu, který opatření obecné povahy vydal. Toto opatření obecné povahy nabývá účinnosti pátým dnem po vyvěšení.

„otisk úředního razítka“

Marta Klimešová, v. r.  
referent uzavírek a výkopové činnosti

**Příloha a nedílná součást stanovení přechodné úpravy provozu:**  
2x odsouhlasená situace umístění dopravního značení (ADOZ;05/23)

### **Rozdělovník**

Navrhovatel:

1. Energo Praha spol. s r.o., U Krčského nádraží 228/15, Praha 4

Dotčené osoby:

2. V souladu s ustanovením § 172 odst. 1 správního řádu se doručuje toto opatření obecné povahy dotčeným osobám veřejnou vyhláškou.

Dotčený orgán:



3. Policie České republiky, Krajské ředitelství policie hlavního města Prahy, odbor služby dopravní policie, oddělení dopravního inženýrství

NA KONCI VÝKOPU OSADIT  
PŘEJZDOVÝ PLECH  
TYP „ŽELVA,, NEBO „KAMZÍK,,  
PRO ZACHOVÁNÍ PRŮJEZDU

SITUACE 2, TERMÍN:

PŘEJZDOVÝ PLECH  
TYP „ŽELVA,, NEBO „KAMZÍK,,  
PRO ZACHOVÁNÍ PRŮJEZDU

2. FÁZE  
A 6b  
A-15

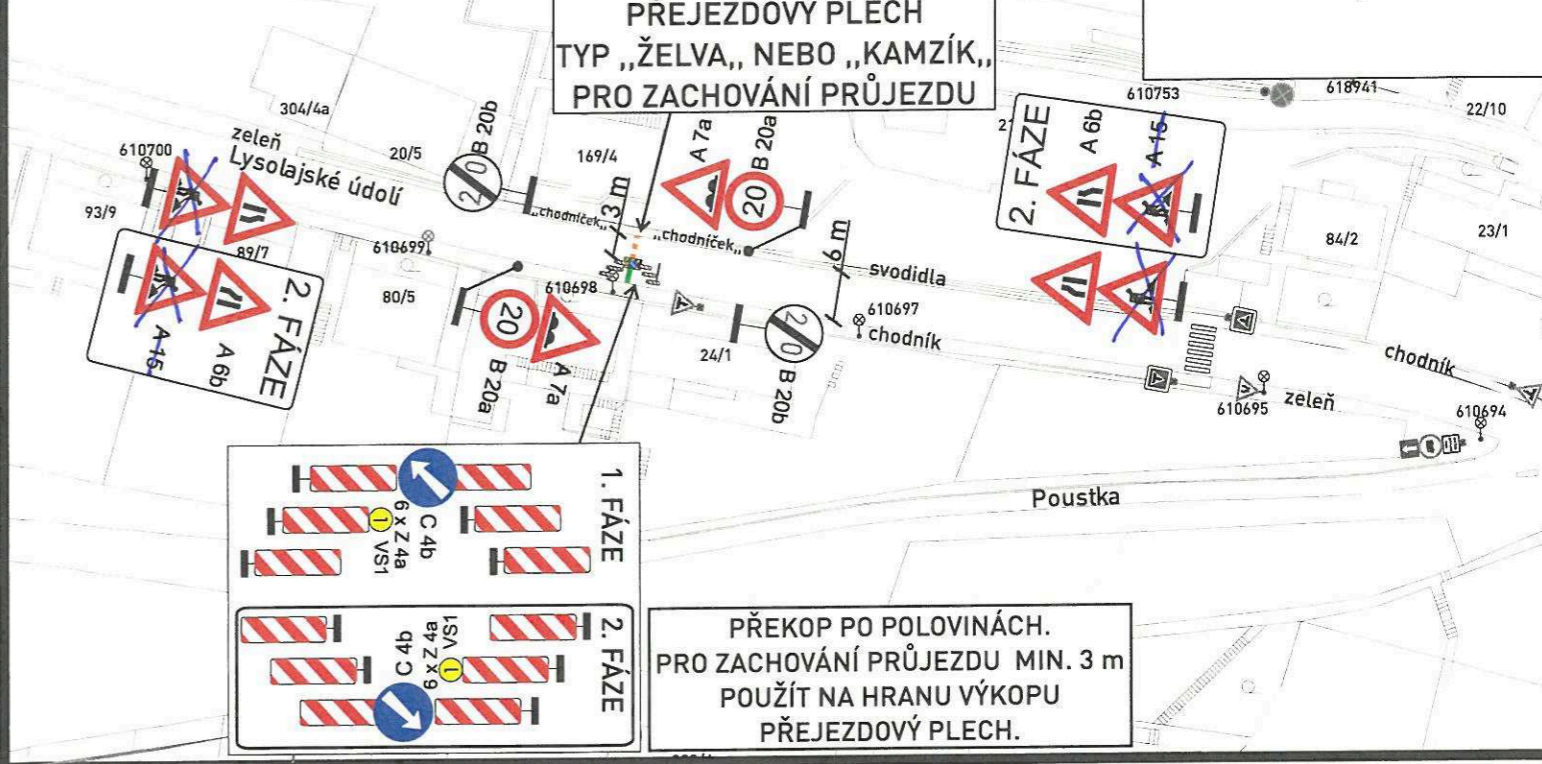
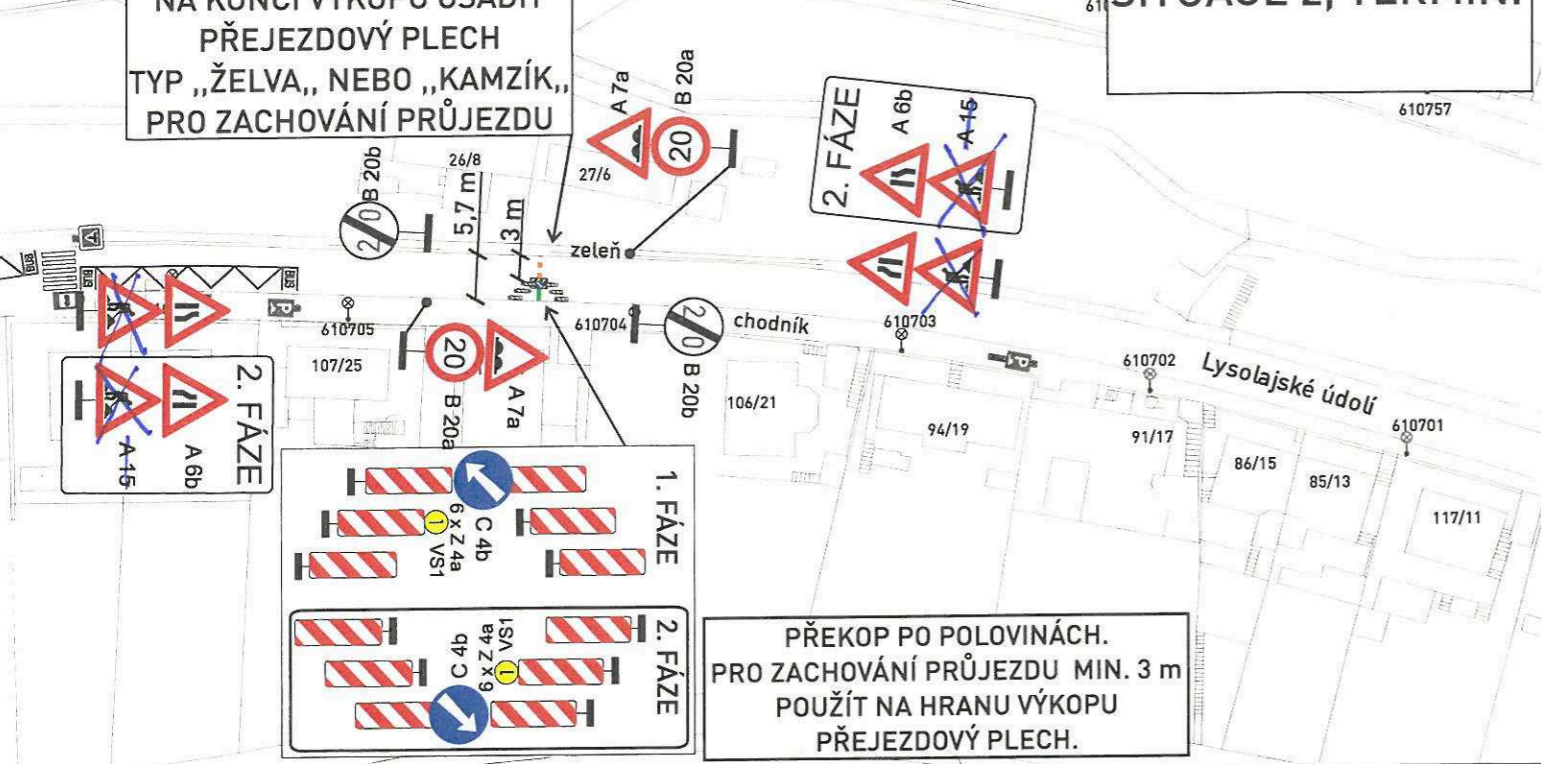


PŘEKOP PO POLOVINÁCH.  
PRO ZACHOVÁNÍ PRŮJEZDU MIN. 3 m  
POUŽÍT NA HRANU VÝKOPU  
PŘEJZDOVÝ PLECH.

PŘEKOP PO POLOVINÁCH.  
PRO ZACHOVÁNÍ PRŮJEZDU MIN. 3 m  
POUŽÍT NA HRANU VÝKOPU  
PŘEJZDOVÝ PLECH.

NA KONCI VÝKOPU OSADIT  
PŘEJZDOVÝ PLECH  
TYP „ŽELVA,, NEBO „KAMZÍK,,  
PRO ZACHOVÁNÍ PRŮJEZDU

NA KONCI VÝKOPU OSADIT  
PŘEJZDOVÝ PLECH  
TYP „ŽELVA,, NEBO „KAMZÍK,,  
PRO ZACHOVÁNÍ PRŮJEZDU

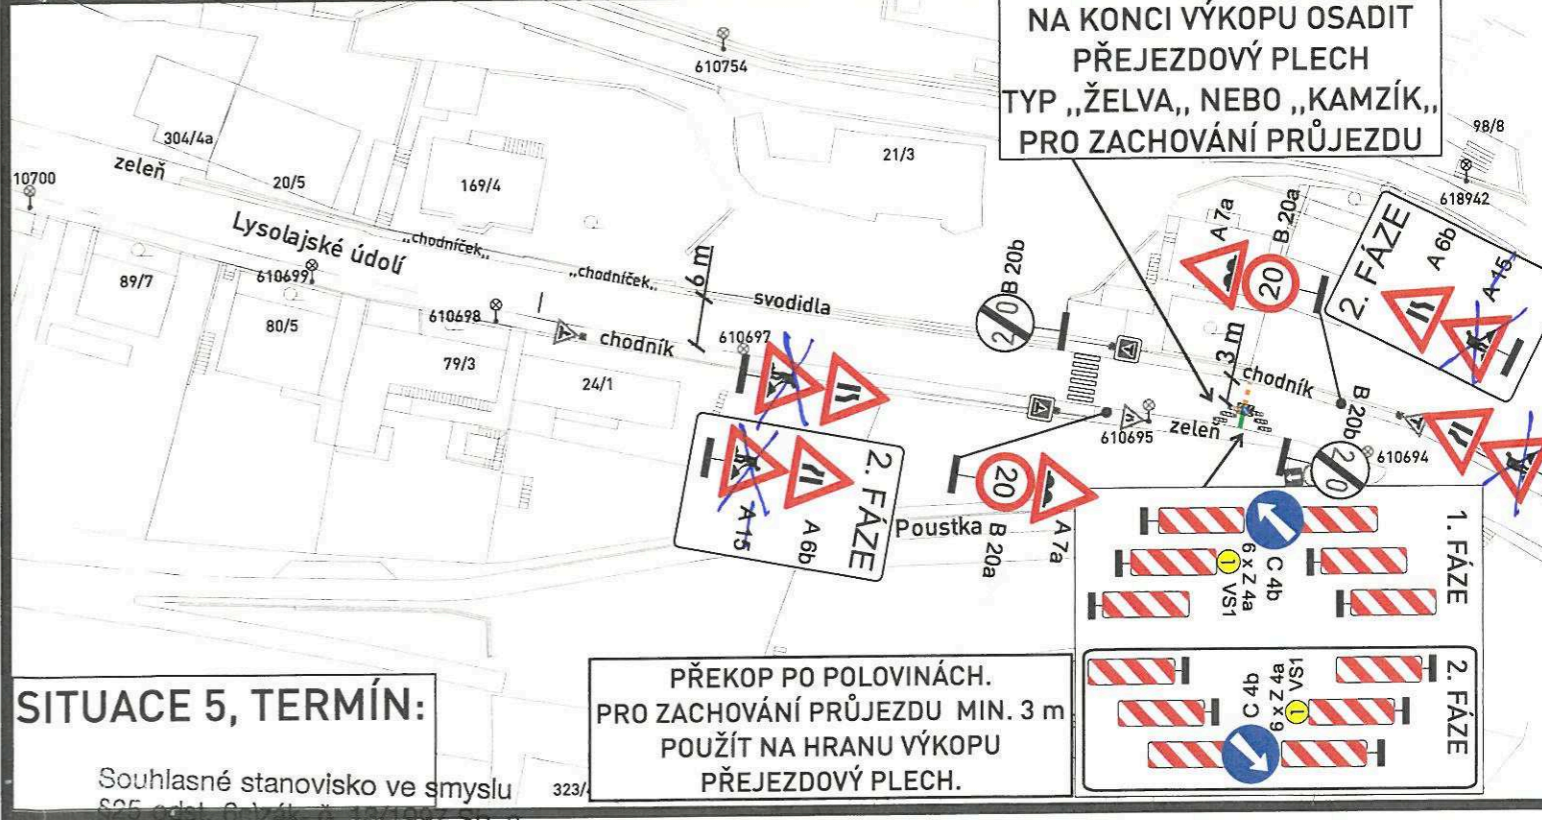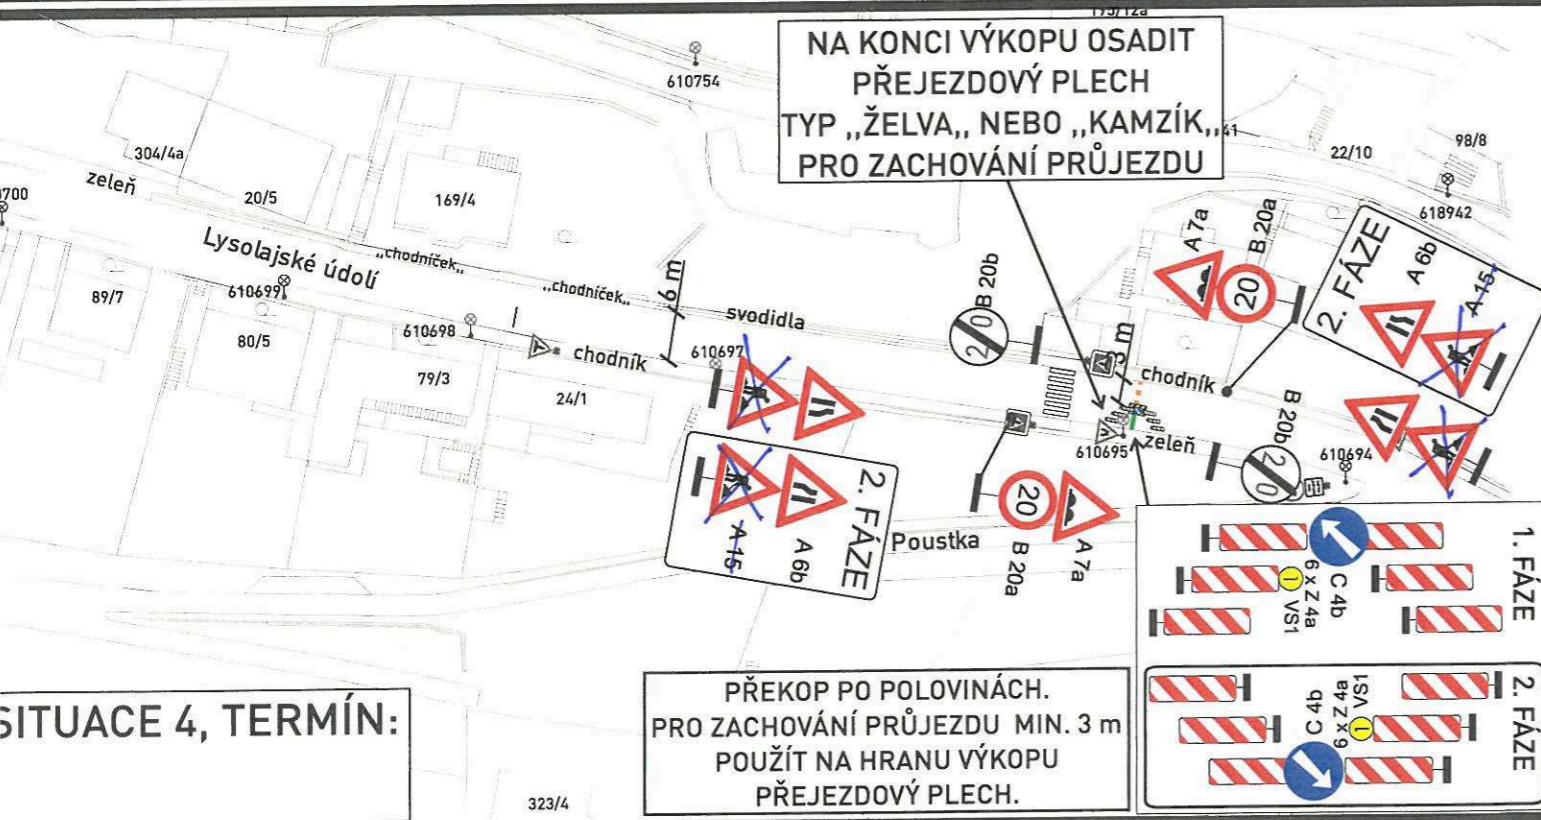

PŘEKOP PO POLOVINÁCH.  
PRO ZACHOVÁNÍ PRŮJEZDU MIN. 3 m  
POUŽÍT NA HRANU VÝKOPU  
PŘEJZDOVÝ PLECH.

PŘEKOP PO POLOVINÁCH.  
PRO ZACHOVÁNÍ PRŮJEZDU MIN. 3 m  
POUŽÍT NA HRANU VÝKOPU  
PŘEJZDOVÝ PLECH.

SITUACE 5, TERMÍN:

Souhlasné stanovisko ve smyslu  
§25 odst. 2) zák. č. 13/1997 Sb. a  
§77 odst. 1c) zák. č. 361/2000 Sb.

Městská část Praha 6  
Úřad městské části  
odbor dopravy  
a životního prostředí  
Čs. armády 23, PSČ 160 52  
(24)

Odsouhlasená dopravní situace  
příloha k č.j. MCP6 23274/23

Policie České republiky  
Krajské ředitelství policie hl. m. Prahy  
Odbor služby dopravní policie  
140 00 Praha 4, Kongresová 2



Č.j. KRPA-239418-1 /ČJ-2023-0000EŽ  
Dne: 13-07-2023  
plk. Mgr. Jiří Dušek  
vedoucí odboru  
z r. kpt. Ing. David Hlavenský

- Legenda:
- Stávající dopravní značení
  - Provizorní dopravní značení
  - Výkop pro kabel
  - Překop po polovinách
  - Sloup veřejného osvětlení
  - Přezdvový plech

**VŽDY SE BUDE PROVÁDĚT JEN JEDEN  
PŘEKOP PO POLOVINÁCH.  
TERMÍNY SE NEBUDOU PŘEKRÝVAT.**

YPRACOVAL: <b>Milan Huňát</b>		OBJEDNATEL / ZHOTOVITEL: <b>Energo</b>	ADOZ Praha - dopravní značení s.r.o. Armádního sboru 15, PRAHA 10 Tel: 736 647 956 Non Stop: 602 226 027 www.adoz-znacení.cz adoz@adozpraha.cz
BEC: <b>Praha 6</b>	NÁZEV STAVBY: <b>LYSOLAJSKÉ ÚDOLÍ OBNOVA KVN, KNN</b>		ETAHA: <b>5</b> VÝKRES č.: <b>5.2</b>
ČÁST: <b>Lysolaje</b>	VÝKOP PRO KABEL V ULICI <b>LYSOLAJSKÉ ÚDOLÍ</b>		
OBJEKT / ČÁST: <b>SITUACE DIO - 5 ETAPA</b>	FORMÁT: <b>A 3</b>	DATUM: <b>16.05.2023</b>	STUPEŇ:

- ▽ Stávající dopravní značení
- 30 B 20a Provizorní dopravní značení
- B 28 E 13 E13: Datum výkopu
- 1 E 13 Chodník uzavřen, použijte vozovku
- 22 Z2
- Výkop pro kabel
- Zabraná část
- Sloup veřejného osvětlení
- Přechodová lávka pro pěší
- Zábрана Z2
- Překop po polovinách řešen v 5. etapě

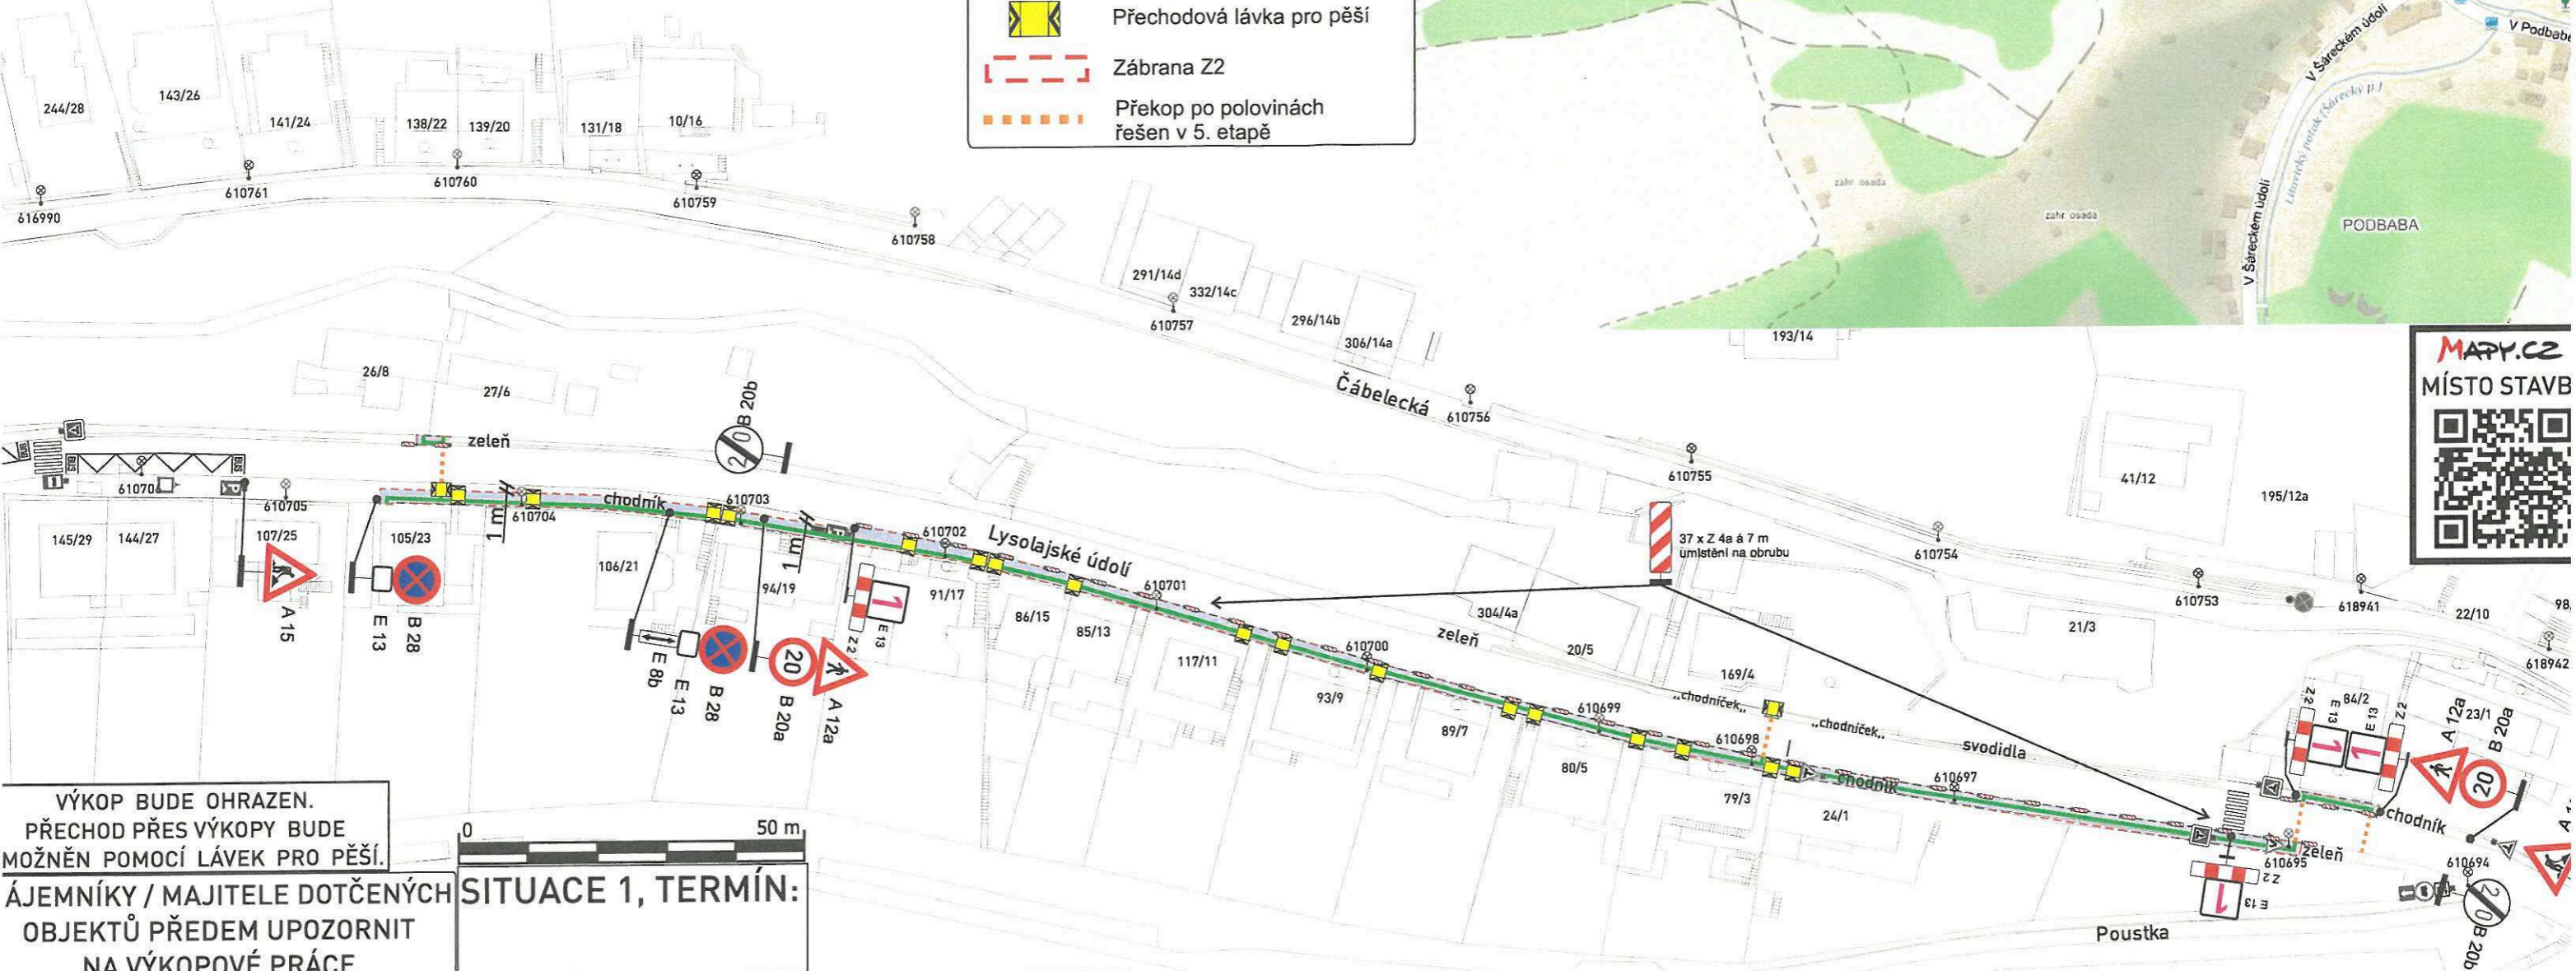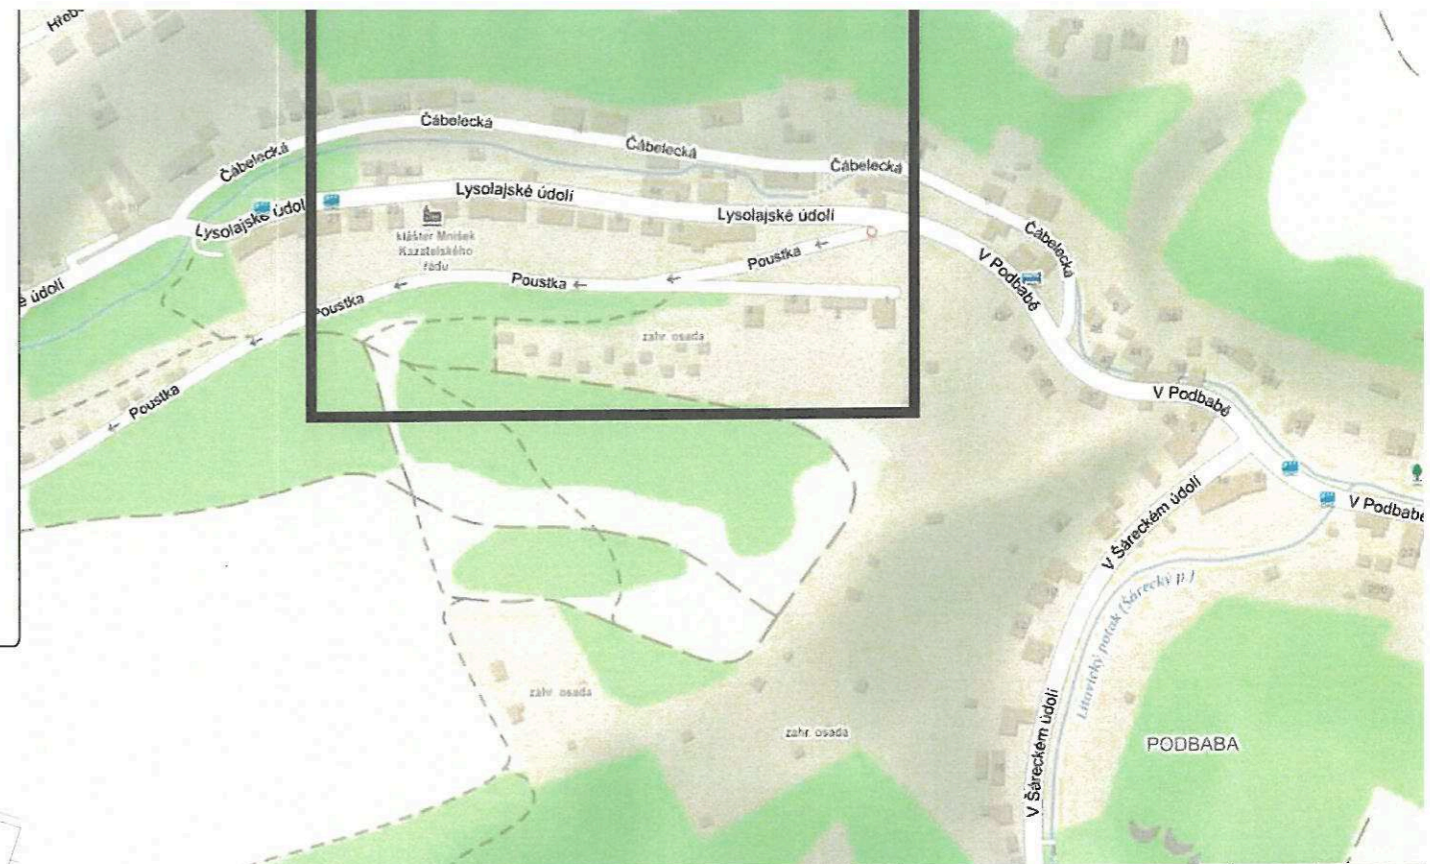

VÝKOP BUDE OHRAZEN.  
PŘECHOD PŘES VÝKOPY BUDE  
MOŽNĚN POMOCÍ LÁVEK PRO PĚŠÍ.

ÁJEMNÍKY / MAJITELE DOTČENÝCH  
OBJEKTŮ PŘEDEM UPOZORNIT  
NA VÝKOPOVÉ PRÁCE

ZNAČKA B 28 BUDE OSAZENA 7 DNÍ PŘEDEM S VYZNAČENÝM DATUM PLATNOSTI ZÁKAZU

YPRACOVAL: <b>Milan Huňát</b>	OBJEDNATEL / ZHOTOVITEL: <b>Energo</b>	ADOZ Praha - dopravní značení s.r.o. Armádního sboru 15, PRAHA 10 Tel: 736 647 956 Non Stop: 602 226 027 www.adoz-znacení.cz adoz@adozpraha.cz
BEC: <b>Praha 6</b>	NÁZEV STAVBY: <b>LYSOLAJSKÉ ÚDOLÍ OBNOVA KVN, KNN</b>	
ČÁST: <b>Lysolaje</b>		
KCE:	<b>VÝKOP PRO KABEL V ULICI LYSOLAJSKÉ ÚDOLÍ</b>	ETAPA: <b>4</b>
OBJEKT / ČÁST:	<b>SITUACE DIO - 4 ETAPA</b>	FORMÁT: A 3 DATUM: 16.05.2023 STIPEŇ:
		VÝKRES č.: <b>4.2</b>

Městská část Praha 6  
Úřad městské části  
odbor dopravy  
a životního prostředí  
Čs. armády 23, PSC 160 52  
(24)

Odsouhlasená dopravní situace  
příloha k č.j. MCP6 232789/23

Souhlasné stanovisko ve smyslu  
§25 odst. 6)c) zák. č. 13/1997 Sb. a  
§77 odst. 1)c) zák. č. 361/2000 Sb.

**Policie České republiky**  
Krajské ředitelství policie hl. m. Prahy  
Odbor služby dopravní policie  
140 00 Praha 4, Kongresová 2

Č.j. KRPA-229418-1 / ČJ-23 20-05032-Ž  
Dne: 13-07-2023  
plk. Mgr. Jiří Dušek  
vedoucí odboru  
z r. kpt. Ing. David Rovenský