



MĚSTSKÁ ČÁST PRAHA 6  
ÚŘAD MĚSTSKÉ ČÁSTI

**ODBOR DOPRAVY A ŽIVOTNÍHO PROSTŘEDÍ  
ODDĚLENÍ STÁTNÍ SPRÁVY**

VÁŠ DOPIS č.j.: bez č.j.  
ZE DNE: 2022-03-14  
NAŠE č.j.: MCP6 105971/2022  
SPISOVÁ ZNAČKA: SZ MCP6 097668/2022/18948/3 Dle rozdělovníku  
VYŘIZUJE: Mgr. Petr Taraba  
TELEFON: 220 189 408  
E-MAIL: [REDACTED]  
DATUM: 2022-03-21

## VEŘEJNÁ VYHLÁŠKA

### Opatření obecné povahy

Městská část Praha 6, Úřad městské části, Odbor dopravy a životního prostředí, odd. státní správy (dále též „správní orgán“), jako příslušný orgán státní správy ve věcech stanovení místní a přechodné úpravy provozu na místních komunikacích podle § 124 odst. 6 zákona č. 361/2000 Sb., o provozu na pozemních komunikacích a o změnách některých zákonů (zákon o silničním provozu), v platném znění (dále jen „zákon o silničním provozu“) a obecně závazné vyhlášky č. 55/2000 Sb. hl. m. Prahy, kterou se vydává Statut hlavního města Prahy po předchozím projednání věci s dotčeným orgánem Policie České republiky, Krajské ředitelství policie hlavního města Prahy, odbor služby dopravní, po posouzení žádosti v souladu s § 77 odst. 1 písm. c) a odst. 5 zákona o silničním provozu v návaznosti na § 171 a následující části šesté zákona č. 500/2004 Sb., správní řád, v platném znění (dále jen „správní řád“), vydává opatření obecné povahy:

#### **stanovení přechodné úpravy provozu na místních komunikacích Starodvorská, Kovárenská, Sportovců, Poustka v Praze 6 - Lysolajích**

Jedná se o instalaci dočasného dopravního značení a zařízení dle odsouhlasené situace, která je nedílnou součástí tohoto stanovení (viz příloha).

v místě: **Starodvorská** / dle situace  
důvod: výstavba přípojek inženýrských sítí k č.p. 4/5  
termín osazení: po nabytí účinnosti tohoto opatření obecné povahy  
(cca 7 dní před vyznačeným datem platnosti)  
platnost: dle příslušného rozhodnutí o povolení zvláštního užívání komunikace

Navrhované umístění dopravního značení je patrné z přiložené situace, která tvoří přílohu a nedílnou součástí tohoto opatření obecné povahy, za splnění podmínek pro jejich realizaci, které jsou uvedeny v rozhodnutí o povolení.

#### **Odůvodnění:**

Předmětem tohoto opatření obecné povahy je umístění přechodného dopravního značení a zařízení, jehož návrh předložil žadatel o přechodnou úpravu na pozemních komunikacích. Jedná se o zvláštní užívání a uzavírku místní komunikace Starodvorská z důvodu výstavby přípojek inženýrských sítí.

Správní orgán toto opatření projednal s dotčeným orgánem podle ustanovení § 77 odst. 2 písm. b) zákona o silničním provozu. Souhlasné stanovisko vydal příslušný orgán Policie České republiky, Krajské ředitelství policie hlavního města Prahy, odbor služby dopravní policie, oddělení dopravního inženýrství, pod č.j.: KRPA-85214-1/ČJ-2022-0000DŽ dne 16.03.2022.

Přechodná úprava provozu je v tomto případě stanovena postupem podle § 77 odst. 5 zákona o silničním provozu formou „zkráceného řízení“, neboť cesta ke stanovení přechodné úpravy provozu

(oproti úpravě místní) je pružná a jednoduchá (*Jde-li o stanovení přechodné úpravy provozu na pozemních komunikacích, nedoručuje příslušný správní úřad návrh opatření obecné povahy a nevyzývá dotčené osoby k podávání připomínek nebo námitek; opatření obecné povahy nabývá účinnosti pátým dnem po vyvěšení*).

Správní orgán tímto rozhodl o přechodném umístění daného dopravního značení a zařízení, neboť změna dopravního značení je důvodná.

#### **Poučení:**

Podle § 173 odst. 2 správního řádu proti opatření obecné povahy nelze podat opravný prostředek. Ve smyslu § 101a až 101d zákona č. 150/2002 Sb., soudní řád správní, v platném znění, je možný přezkum u soudu.

Správní orgán si vyhrazuje právo toto stanovení přechodné úpravy provozu na pozemní komunikaci změnit, upravit, doplnit, popřípadě zrušit, bude-li si to vyžadovat veřejný zájem nebo v případě, že dopravní značení bude umístěno v rozporu se stanovenými podmínkami. Stanovení přechodné úpravy provozu nenahrazuje povolení, stanovisko, posouzení, případně jiné opatření správního orgánu vyžadované zvláštními předpisy.

V souladu s § 77 odst. 5 zákona o silničním provozu nabývá opatření obecné povahy pro stanovení přechodné úpravy provozu na pozemních komunikacích účinnosti **pátým** dnem po vyvěšení.

Do opatření obecné povahy a jeho odůvodnění může každý nahlédnout u správního orgánu, který opatření obecné povahy vydal.

„otisk úředního razítka“

Mgr. Petr Taraba, v. r.  
referent zvláštního užívání komunikací

#### **Přílohy a nedílné součásti stanovení přechodné úpravy provozu:**

- ověřená situace DIO záboru „Výstavba přípojek inženýrských sítí“, ulice Starodvorská 4/5, Praha 6 – Lysolaje, 3/2022



#### **Rozdělovník**

Doručuje se:

1. Žadatel
2. MČ Praha – Lysolaje, Kovárenská 8/5, 165 00 Praha 6 – Lysolaje (IDDS: einbsz9)
3. Policie České republiky, Kongresová 1666/2, 140 21 Praha 4

Dotčené osoby:

1. V souladu s § 172 odst. 1 správního řádu se doručuje toto opatření obecné povahy dotčeným osobám veřejnou vyhláškou.

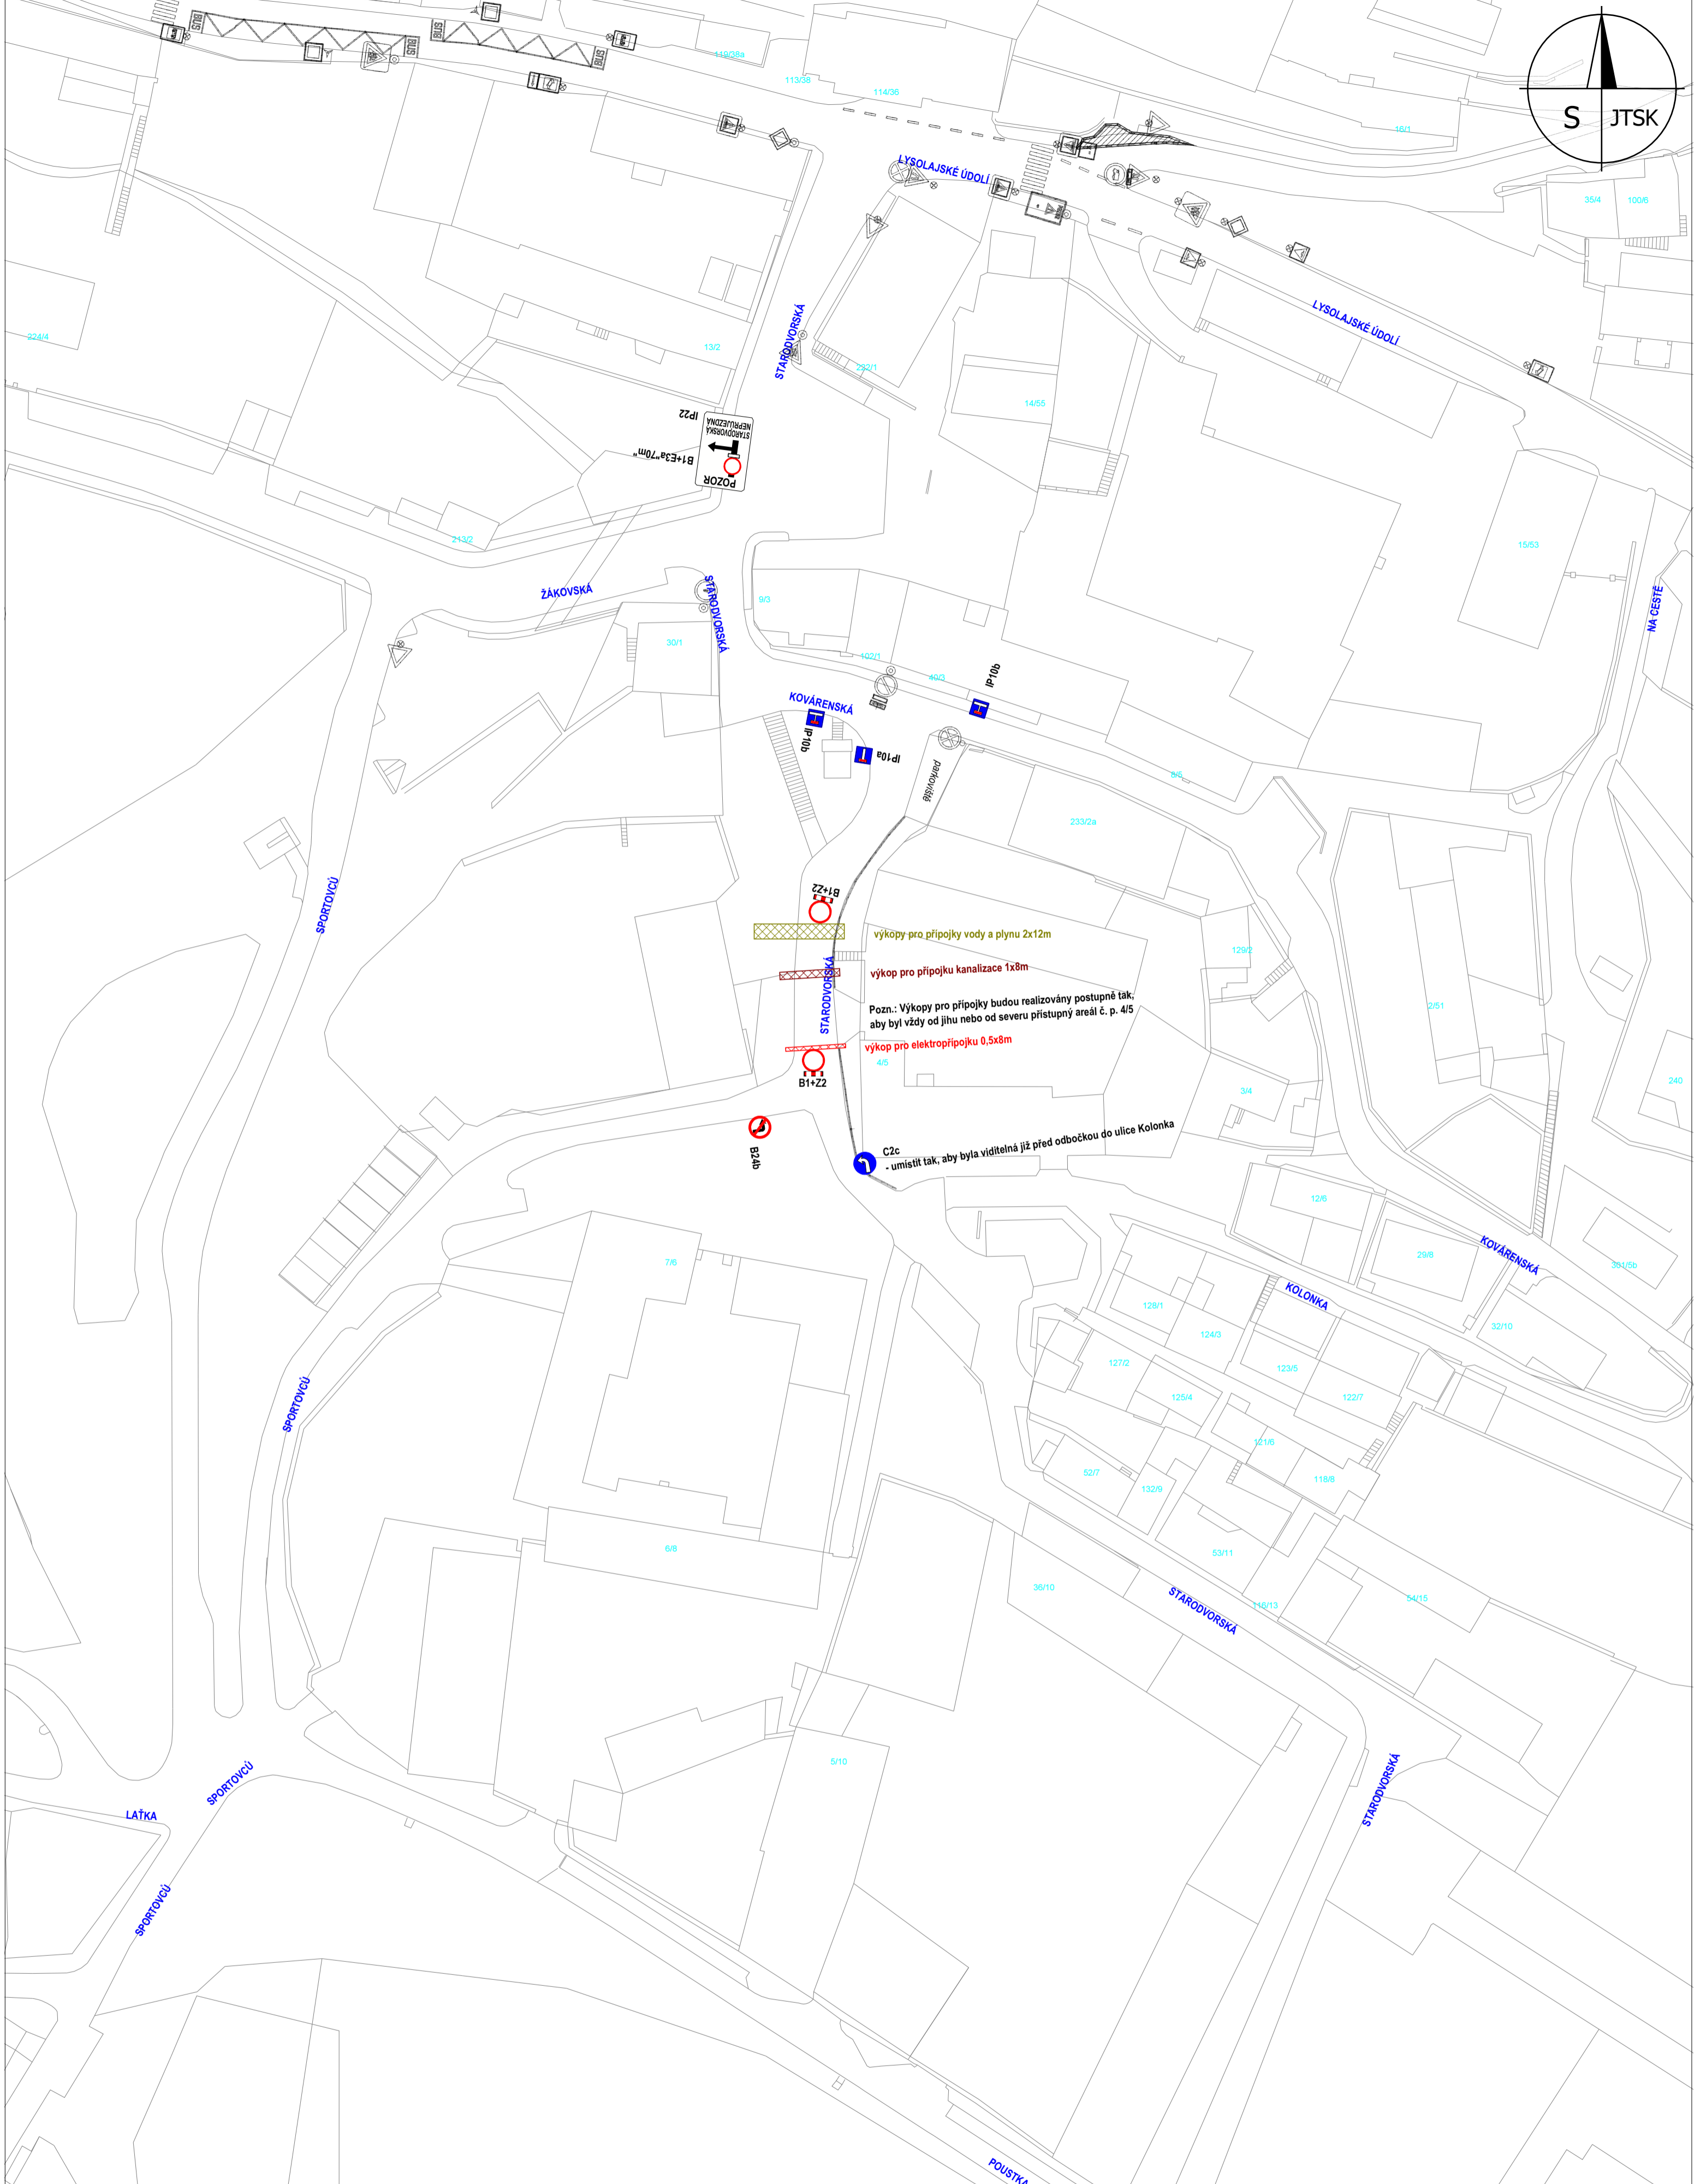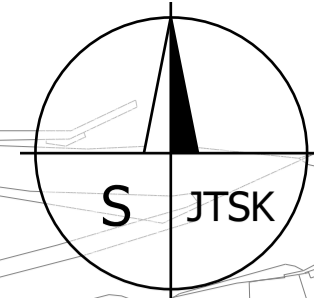

výkopy pro přípojky vody a plynu 2x12m  
výkop pro přípojku kanalizace 1x8m  
Pozn.: Výkopy pro přípojky budou realizovány postupně tak,  
aby byl vždy od jihu nebo od severu přístupný areál č. p. 4/5  
výkop pro elektr. přípojku 0,5x8m  
C2c  
- umístit tak, aby byla viditelná již před odbočkou do ulice Kolonka

	<b>PRAŽSKÉ SLUŽBY</b> PROJEKTOVÁ KANCELÁŘ EN ISO 9001 certifikováno RWTUV
PRAŽSKÉ SLUŽBY, a.s. A Pod Šancemi 444/1, 180 77 Praha 8 • T + 420 284 091 660, F + 420 284 091 667 • E <a href="mailto:os@psas.cz">os@psas.cz</a> • W <a href="http://www.psas.cz">www.psas.cz</a> IČ: 60194120 • DIČ: CZ 60194120 • Sankční řízení RB Praha 6, S.Ú. 790709/1 / 0103 Společnost zapsána v obchodním rejstříku vedeném Městským soudem v Praze v odděle B, číslo 2432 dne 1.2.1994	
Vypracoval: Ing. Martin Špaček	Schválil: Josef CHLAŇ
Objednatel: p. Aleš Roztočil	Datum: 3 / 2022
Ákce: VÝSTAVBA PŘÍPOJEK INŽENÝRSKÝCH SÍTÍ Ulice Starodvorská 4/5, Praha 6 - Lysolaje	Měřítko: 1 : 500
	Č. zakázky: <b>NAVRH DIO</b>

