



NAŠE č.j.: MCP6 141602/2024 – DZ 049/24  
SZMCP6 141602/2024  
VYŘIZUJE: Ing. Radek Polák  
TELEFON: [REDACTED]  
E-MAIL: [REDACTED]  
DATUM: 03.05.2024

## VEŘEJNÁ VYHLÁŠKA

### Oznámení o návrhu opatření obecné povahy

Městská část Praha 6, Úřad městské části, Odbor dopravy a životního prostředí, oddělení státní správy (dále jen „správní orgán“), jako příslušný správní orgán podle ust. § 124 odst. 6 zákona č. 361/2000 Sb., o provozu na pozemních komunikacích a o změnách některých zákonů (zákon o silničním provozu), v platném znění (dále jen „zákon o silničním provozu“) ve věcech stanovení místní a přechodné úpravy provozu na pozemních komunikacích, s odkazem na ust. § 32 odst. 1 zákona č. 131/2000 Sb., o hlavním městě Praze, v platném znění, ve spojení s obecně závaznou vyhláškou č. 55/2000 Sb. hl. m. Prahy, kterou se vydává Statut hlavního města Prahy, a dále ve smyslu ust. § 10 a § 11 zákona č. 500/2004 Sb., správní řád, v platném znění (dále jen „správní řád“), zahajuje ve věci stanovení místní úpravy provozu na pozemních komunikacích z moci úřední řízení o vydání opatření obecné povahy podle ust. § 171 a následujících správního řádu a podle ust. § 77 odst. 1 písm. c) a odst. 5 zákona o silničním provozu.

Navrhovaná místní úprava provozu na pozemních komunikacích **Stočesova a Huppnerova** spočívá v:

- umístění vodorovného dopravního značení (VDZ) V12c „zákaz zastavení“ v prostoru před závorami (obě strany komunikace)

Návrh je přehledně zobrazen v příložené výkresové dokumentaci, jež je nedílnou součástí tohoto oznámení.

Předmětem návrhu je zamezení nedovoleného parkování.

Správní orgán předmětný návrh opatření obecné povahy projednal s dotčeným orgánem podle ust. § 77 odst. 2 písm. b) zákona o silničním provozu a podle ust. § 172 odst. 1 správního řádu. Souhlasné stanovisko vydal příslušný orgán Policie České republiky, Krajské ředitelství policie hlavního města Prahy, odbor služby dopravní policie, oddělení dopravního inženýrství, pod č.j. KRPA-142648-1/ČJ-2024-0000DŽ dne 29.04.2024.

V souladu s ust. § 172 odst. 4 správního řádu může k návrhu opatření obecné povahy kdokoli, jehož práva, povinnosti nebo zájmy mohou být tímto opatřením obecné povahy přímo dotčeny, uplatnit u správního orgánu písemné připomínky.

V souladu s dikcí ust. § 172 odst. 5 správního řádu mohou k návrhu opatření obecné povahy vlastníci nemovitostí, jejichž práva, povinnosti nebo zájmy související s výkonem vlastnického práva mohou být tímto opatřením obecné povahy přímo dotčeny, podat proti návrhu ke správnímu orgánu písemně odůvodněné námítky.

Správní orgán tímto podle ust. § 172 odst. 1 správního řádu

**vyzývá dotčené osoby, aby ve lhůtě 30 dnů**

ode dne jeho zveřejnění proti návrhu opatření obecné povahy podávaly písemné připomínky nebo písemné odůvodněné námítky doručením ke správnímu orgánu.

## Odůvodnění

Návrh na stanovení místní úpravy provozu na pozemních komunikacích Stočesova a Huppnerova v Praze 6 předkládá odbor dopravy a životního prostředí ÚMČ Praha 6 na základě žádosti/podnětu vlastníka těchto veřejně přístupných účelových komunikací – společnosti RED Thirteen k.s., zast. FINEP CZ a.s.

Na správní orgán se obrátil developer obytného souboru Drnovská s tím, že krátce po spuštění provozu na obou citovaných komunikacích (vybudovaných v rámci výstavby OS) začala parkovat vozidla v těsné blízkosti závor (v rozporu s dopravními předpisy, jelikož při stání nezůstane průjezdná šíře min. 3 m pro každý směr jízdy, tedy na obousměrné komunikaci 6 m celkem). Někdy dokonce dochází k situacím, že vozidla parkují na obou stranách komunikace, byť s přesazením - kupříkladu na veřejně přístupné části před vjezdovou závorou a na neveřejné části před výjezdovou závorou, což sice umožní průjezd osobních vozidel jakousi šikanou, ale již nikoliv nákladních (svoz odpadu apod.). Komplikací je též nefunkčnost detekčních smyček (ovládajících pohyb závor), pokud na nich parkují vozidla. Z těchto důvodů vlastník těchto pozemních komunikací požádal o povolení umístění (stanovení místní úpravy provozu) VDZ V12c na veřejné části citovaných komunikací, resp. oznámil umístění téhož značení na neveřejné části komunikací. Cílem je tedy zdůraznit zákaz parkování, plynoucí z obecné úpravy provozu, a tím zajistit bezproblémový průjezd zejména nákladních vozidel a též funkčnost detekčních smyček. Předmětem předkládaného návrhu je značení na veřejně přístupné části komunikací (umístění na neveřejné části podléhá režimu dle ust. § 77a zákona o silničním provozu).

Místní úprava provozu na pozemních komunikacích, provedená dopravními značkami, z nichž plynou pro účastníky provozu odlišné povinnosti, než jaké by tito účastníci měli podle obecné úpravy provozu na pozemních komunikacích, představuje příklad opatření obecné povahy v materiálním pojetí, jež se vyznačuje konkrétností předmětu a obecností subjektů. Umístěním dopravního značení na konkrétní místo dochází ke konkretizaci pravidel, toliko ve smyslu práv a povinností blíže nespecifikovaných účastníků provozu na pozemních komunikacích, proto správní orgán vydává toho oznámení formou veřejné vyhlášky.

## Poučení

Podle ust. § 172 správního řádu mohou opatřením dotčené osoby podávat připomínky nebo námítky k předkládanému návrhu.

Lhůta 30 dnů ode dne zveřejnění návrhu k podání námitek v případě vlastníků nemovitostí vyplývá přímo z ust. § 172 odst. 5 správního řádu. Lhůtu k podání připomínek určil správní orgán v totožné délce 30 dnů ode dne zveřejnění návrhu za podmínek stanovených v ust. § 39 správního řádu, který byl užit přiměřeně podle ust. § 174 odst. 1 správního řádu a dále s přihlédnutím k zásadě upravené v ust. § 4 odst. 4 správního řádu, tedy takovým způsobem, který umožňuje dotčeným osobám uplatňovat jejich práva a oprávněné zájmy. Zmeškání uvedené 30denní lhůty k připomínkám a námítkám nelze prominout ve smyslu ust. § 41 správního řádu a tedy se k nim nepřihlíží.

O uplatněných námítkách rozhoduje správní orgán, připomínkami se potom správní orgán zabývá jako podkladem pro opatření obecné povahy.

Tento návrh stanovení místní úpravy se doručuje veřejnou vyhláškou. V souladu s ust. § 25 správního řádu se doručení veřejnou vyhláškou provede tak, že se písemnost vyvěsí na úřední desce správního orgánu a současně s tím, bude zveřejněna způsobem umožňujícím dálkový přístup.

Návrh opatření obecné povahy musí být podle ust. § 172 odst. 1 věty poslední správního řádu zveřejněn nejméně po dobu 15 dnů, přičemž dnem zveřejnění podle ust. § 172 odst. 5 věty první správního řádu se rozumí patnáctý den ode dne vyvěšení návrhu opatření obecné povahy na příslušné úřední desce (tedy způsobem stanoveným v ust. § 25 správního řádu). Teprve po uplynutí 15denní lhůty ode dne vyvěšení návrhu počíná běžet lhůta 30 dnů pro podání námitek proti návrhu opatření obecné povahy.

Písemné připomínky nebo písemné odůvodněné námítky je třeba uplatnit v souladu s pravidly pro podání dle ust. § 37 správního řádu. Musí být zřejmé, kdo podání činí, čeho se podání týká a též čeho se jeho podatel domáhá. Podání musí obsahovat označení správního orgánu, jemuž je určeno, další náležitosti, které stanoví zákon, a podpis osoby, která je činí.

Podání lze učinit písemně nebo ústně do protokolu anebo v elektronické podobě podepsané zaručeným elektronickým podpisem. Podání je možné podat také pomocí jiných technických prostředků, zejména prostřednictvím dálkopisu, telefaxu nebo veřejné datové sítě bez použití zaručeného elektronického podpisu, v takovém případě je ovšem nutno do 5 dnů podání potvrdit, popřípadě doplnit písemně nebo ústně do protokolu anebo v elektronické podobě podepsané zaručeným elektronickým podpisem.

Podatel, který je fyzickou osobou, musí nadto uvést své jméno, příjmení, datum narození a místo trvalého pobytu, popřípadě jinou adresu pro doručování podle ust. § 19 odst. 3 správního řádu.

V podání souvisejícím s podnikatelskou činností uvádí fyzická osoba jméno a příjmení, popřípadě dodatek odlišující osobu podnikatele nebo druh podnikání vztahující se k této osobě nebo jí provozovanému druhu

podnikání, identifikační číslo a adresu zapsanou v obchodním rejstříku nebo jiné zákonem upravené evidenci jako místo popřípadě jinou adresu pro doručování.

Podatel, který je právnickou osobou, uvede v podání svůj název nebo obchodní firmu, identifikační číslo nebo obdobný údaj a adresu sídla, popřípadě jinou adresu pro doručování.

„otisk úředního razítka“

Ing. Dana Charvátová, v. r.  
vedoucí odboru  
(podepsáno elektronicky)

Tento návrh opatření obecné povahy musí být vyvěšen na úřední desce a rovněž způsobem umožňujícím dálkový přístup **po dobu 30 dnů**.

### Příloha

situace dopravního značení

### Rozdělovník

Dotčené osoby (veřejnou vyhláškou):

V souladu s ust. § 172 odst. 1 správního řádu, doručuje ODŽP toto oznámení dotčeným osobám veřejnou vyhláškou. Doručení veřejnou vyhláškou bude provedeno v souladu s ust. § 25 správního řádu tak, že se písemnost vyvěsí na úřední desce ÚMČ Praha 6 a současně bude zveřejněna způsobem umožňujícím dálkový přístup.



Dotčený orgán:

Policie ČR – KRPA/OSDP

Vyvěšeno:

Sejmuto:



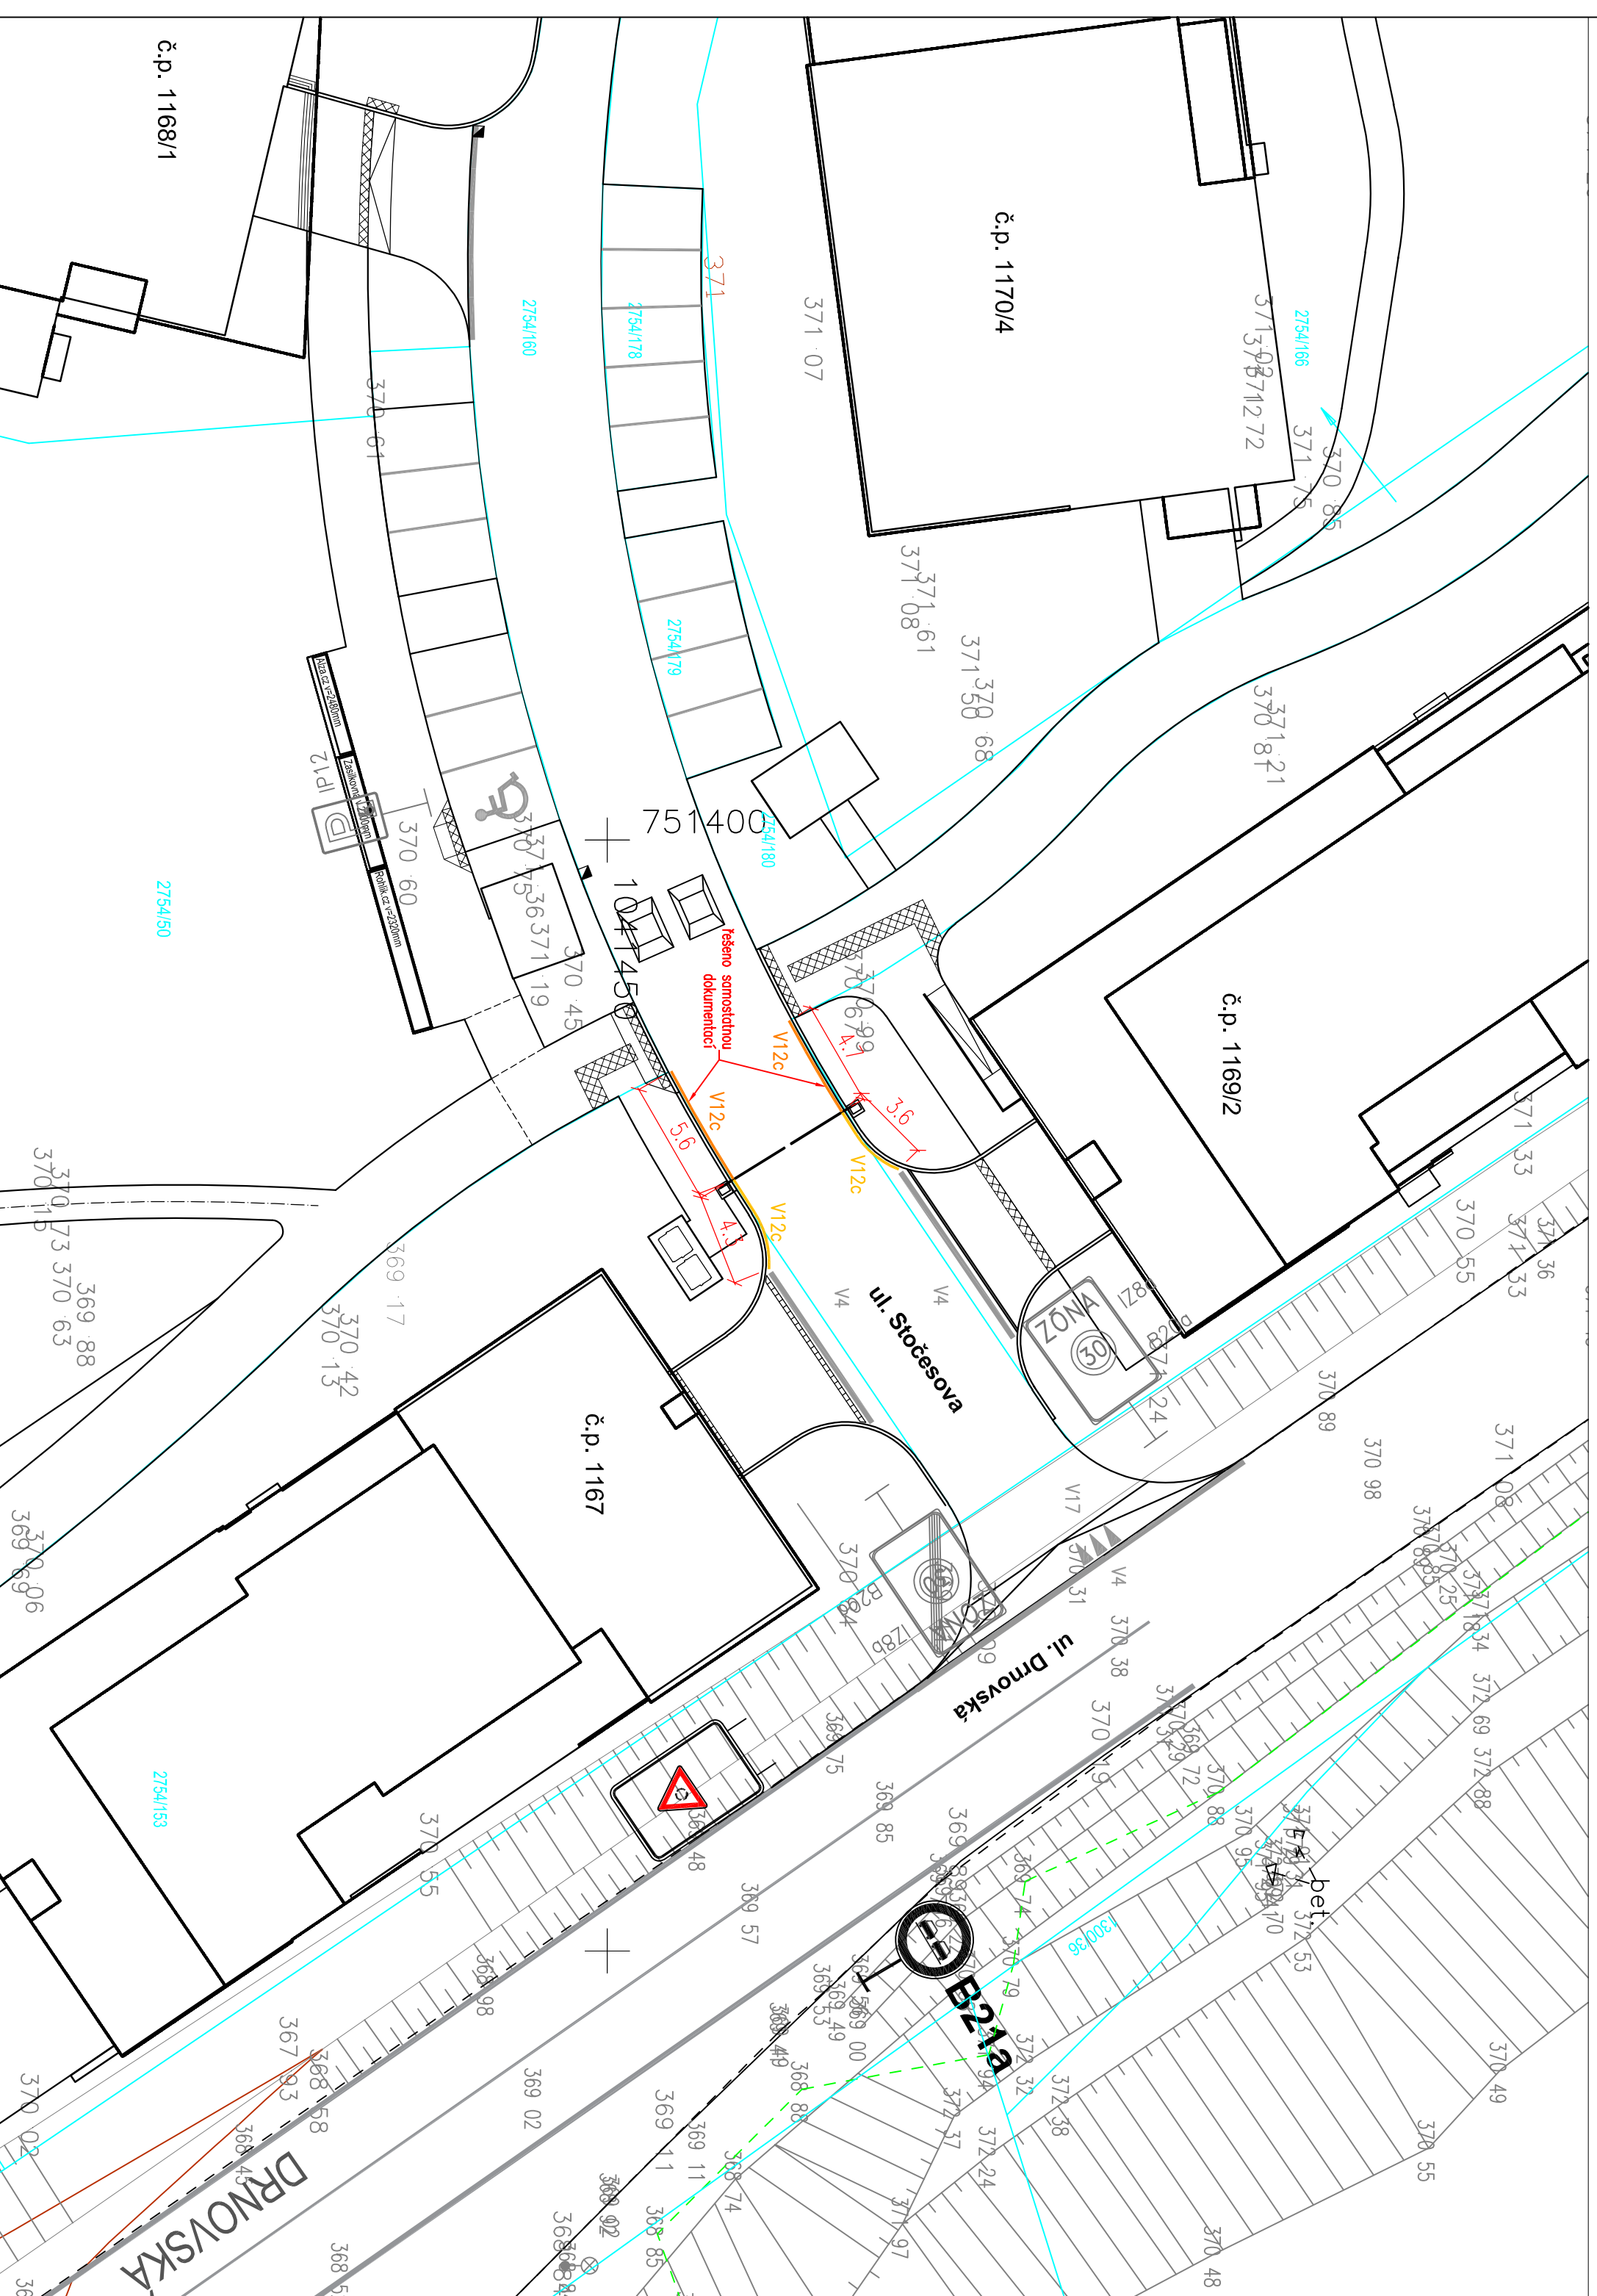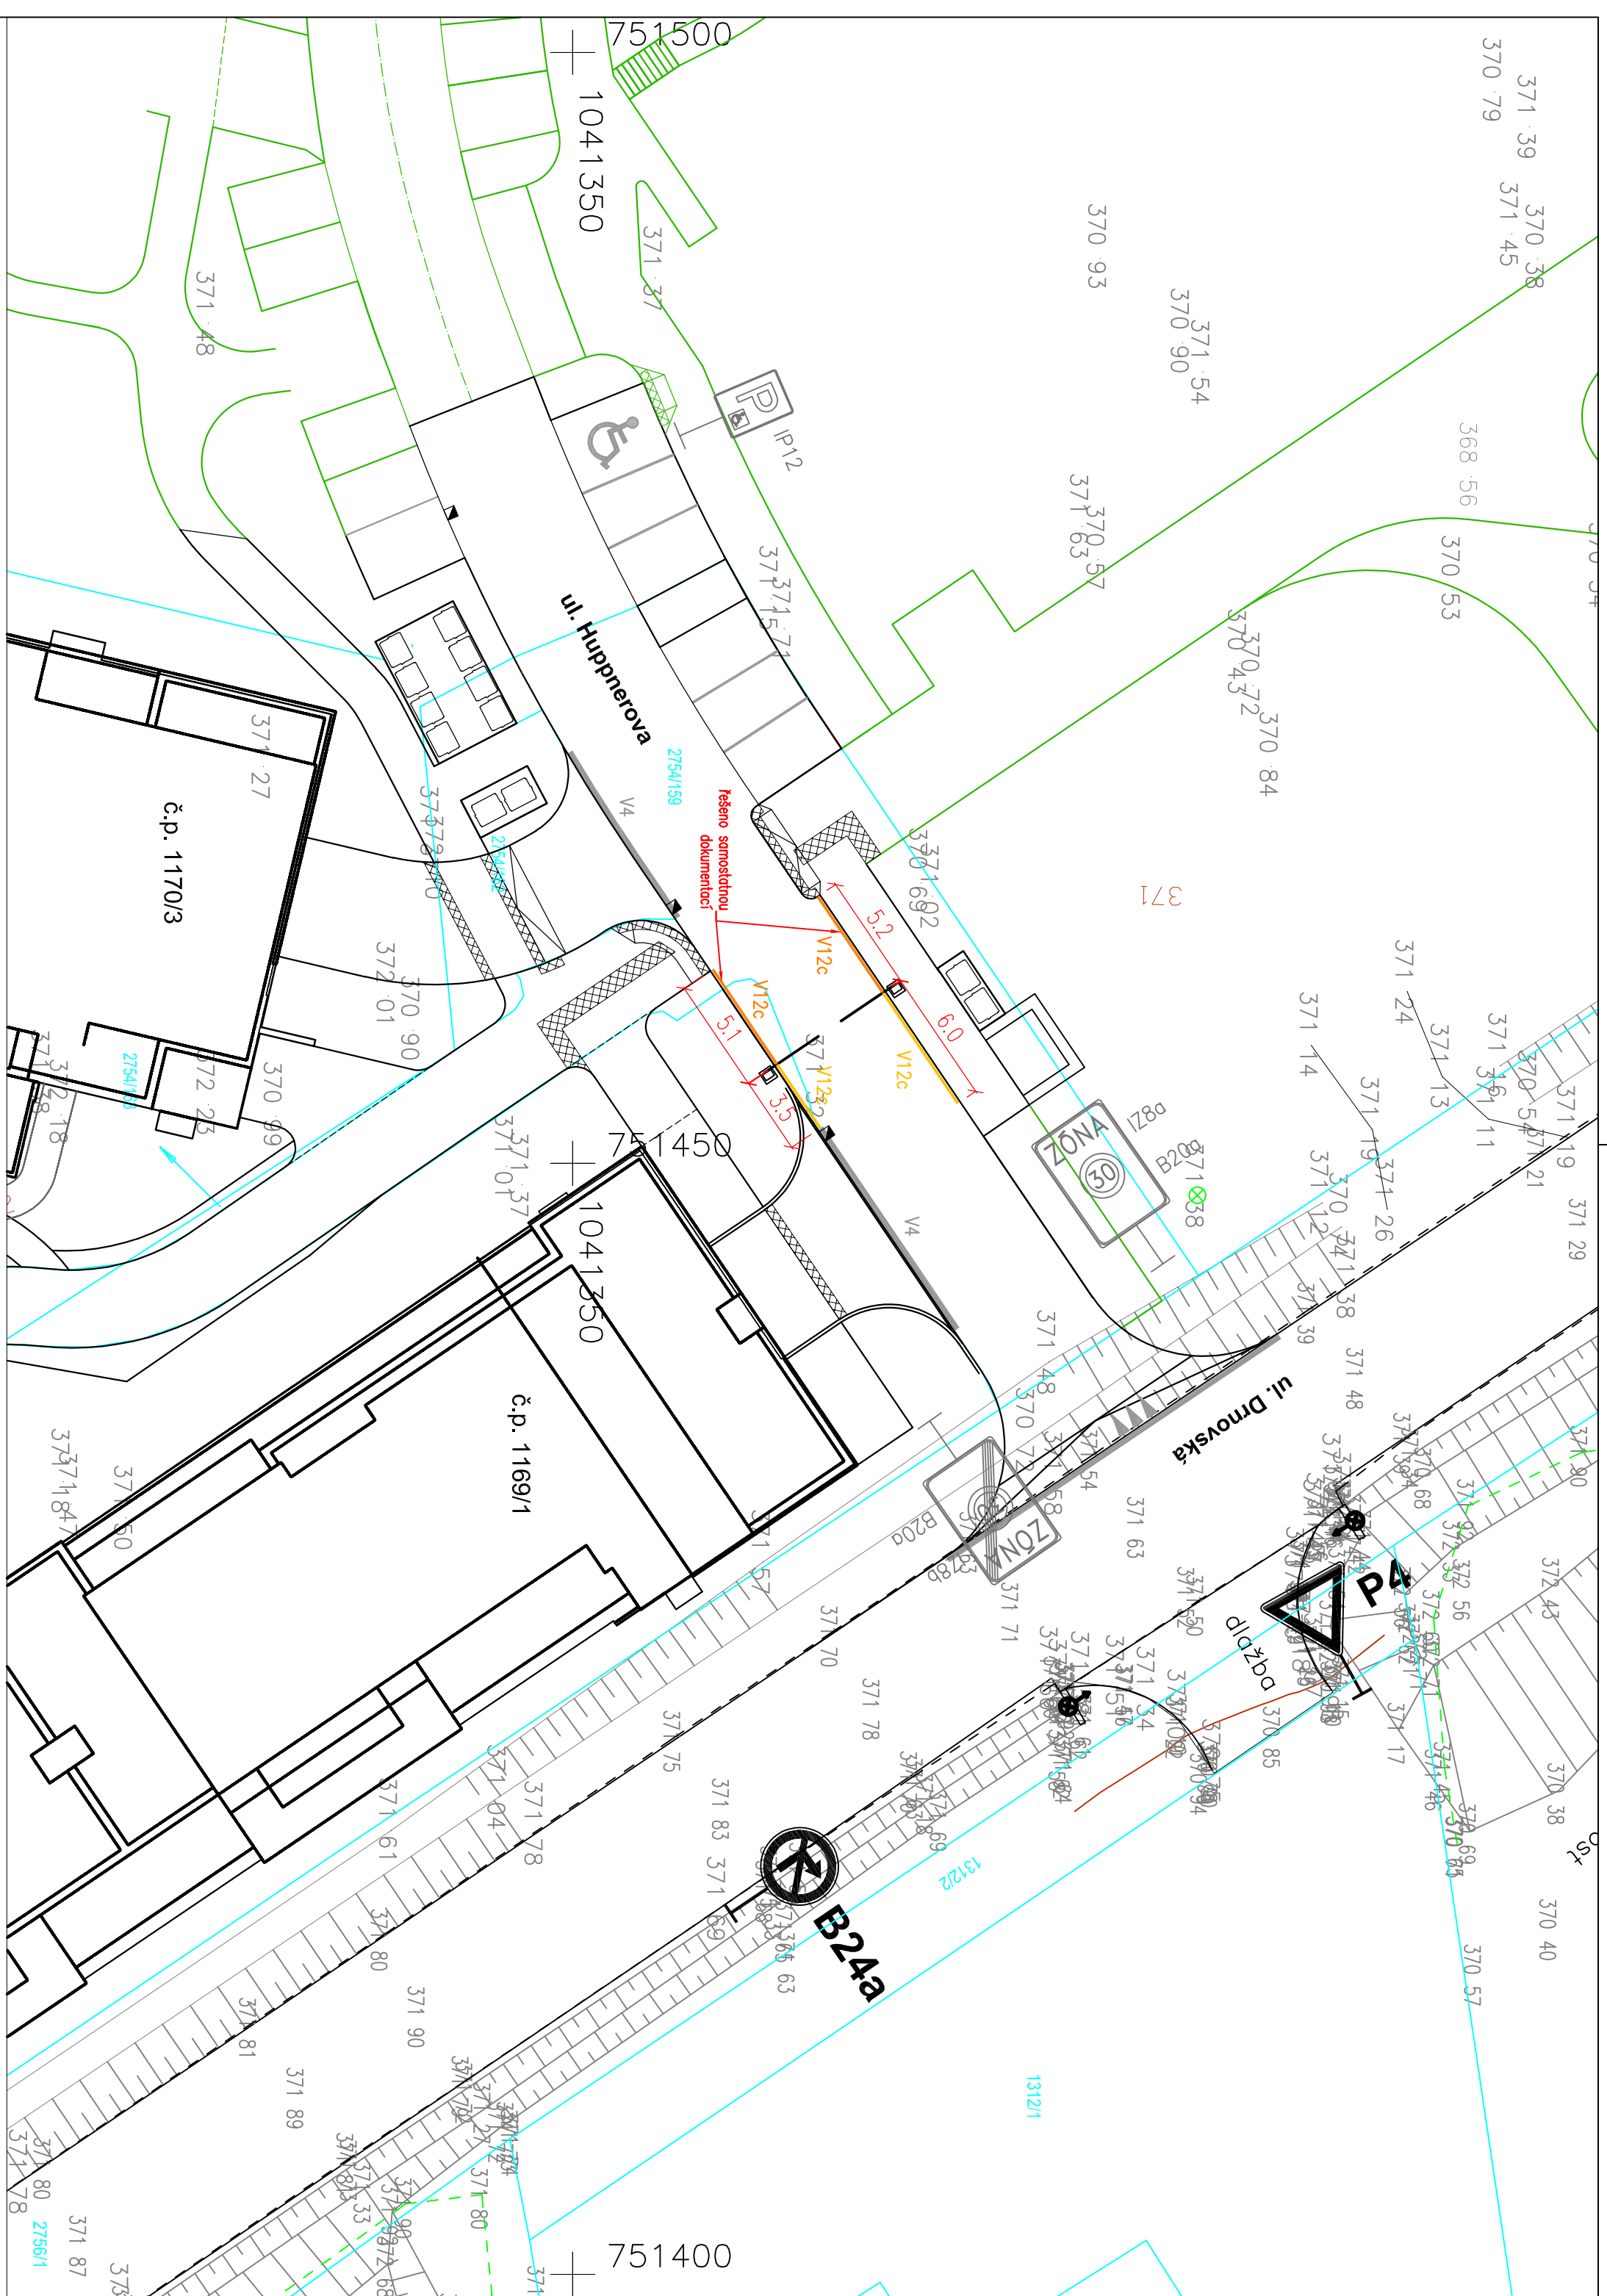


**LEGENDA:**

	STAVAJÍCÍ HRANY
	KOORDINOVANÁ STAVBA
	KATASTRÁLNÍ HRANY
	STAVAJÍCÍ VODOROVNÉ DOPRAVNÍ ZNAČENÍ
	STAVAJÍCÍ SVISLÉ DOPRAVNÍ ZNAČENÍ
	NAVŘEZENÉ VODOROVNÉ DOPRAVNÍ ZNAČENÍ
	VODOROVNÉ DOPRAVNÍ ZNAČENÍ
	NAVŘEZENÉ V RAMCI KOORDINOVANÉ DOKUMENTACE

# Obytňý soubor Dmrovská - P6

vyškový systém b.p.v.v., souhradňový systém S-JTSK

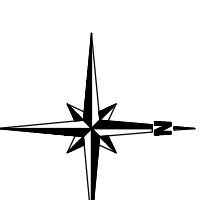

Rubrika: Datum: Schválil: Podpis:

Rubrika: Datum: Schválil: Podpis:

Rubrika: Datum: Schválil: Podpis:

**PROJEKTANT ČÁSTI DOKUMENTACE**

Rubrika: Datum: Schválil: Podpis:

**STANOVENÍ MÍSTNÍ ÚPRAVY**

Objekt: SITUACE

Datum zpracování:	Kontaktní osoba:	Měřítko:	Formát:	Objem:
17.04.2024	1.250	6 x A4		
Titul:	Podpis:	Číslo verze:	Index:	
<b>D R N S I D Z D O P P D I</b>				